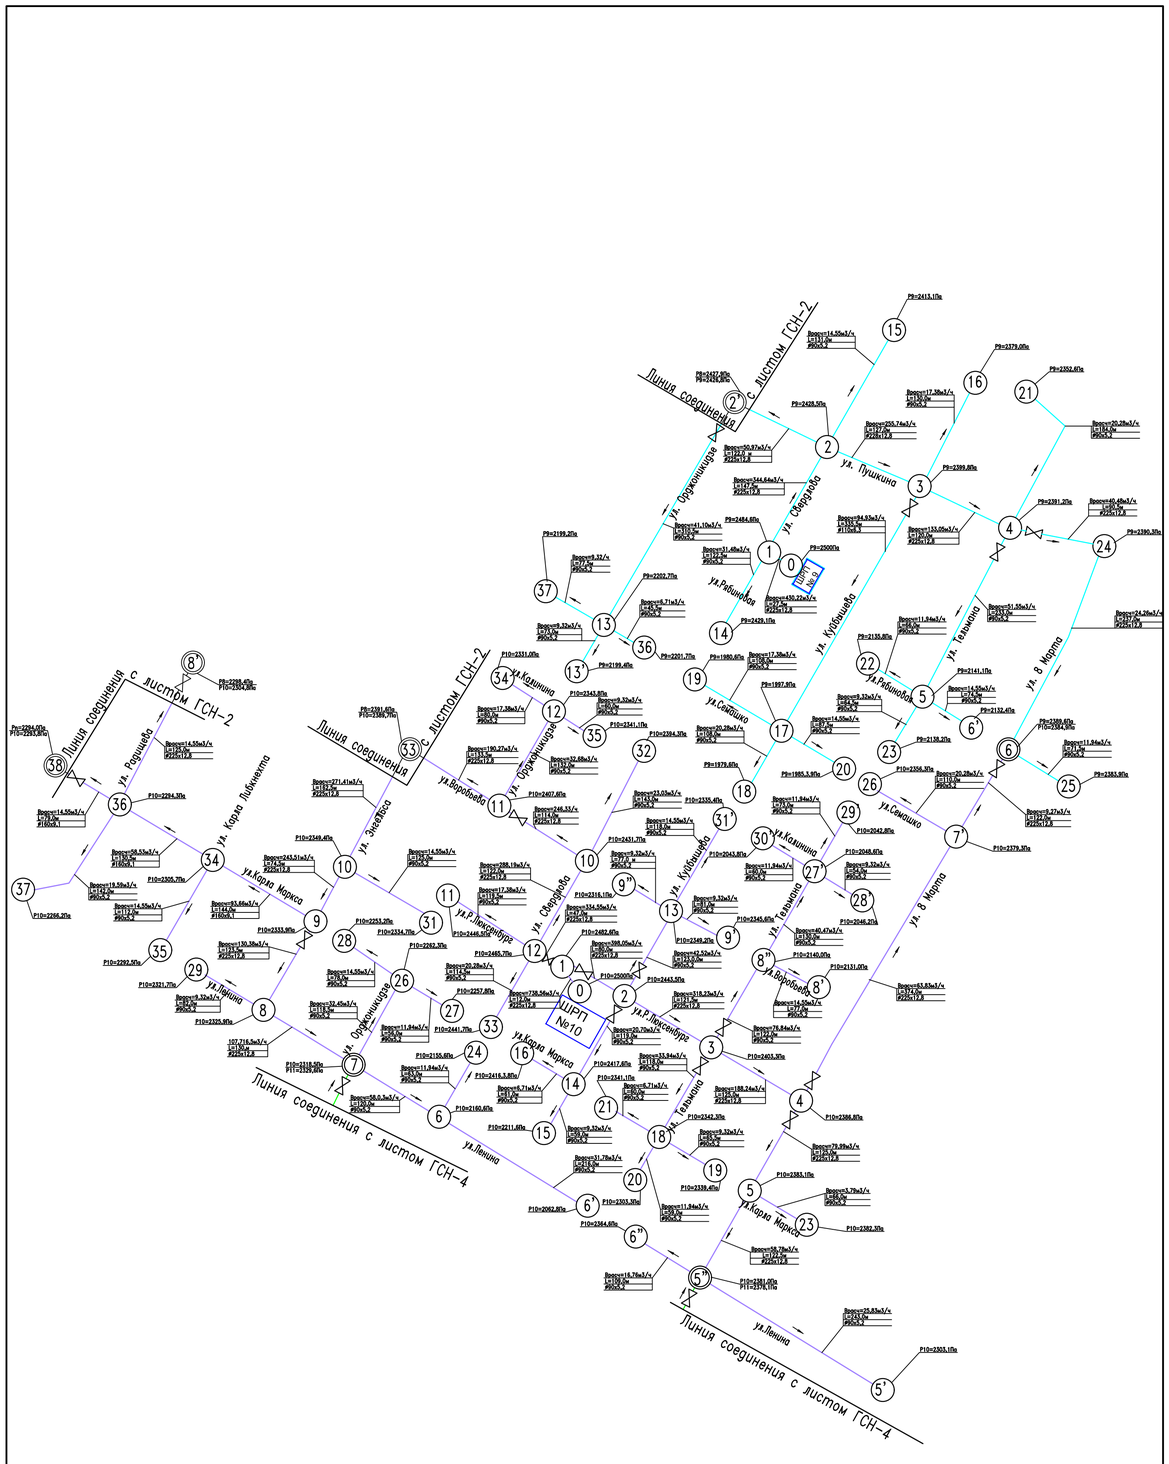

Условные обозначения:

◎ – точка увязки кольца.

							034-2014-ГСН
							Схема газоснабжения Центральной части г. Добрянки Пермского края
Изм.	Кол. уч.	Лист	№ док.	Подп.	Дата		
ГИП		Рыкова			07.14		
Разработал		Кобцева			07.14		
Проверил		Рыкова			07.14		
Н.контр.		Фадина			07.14		

Стадия	Лист	Листов
П	3	

Схема газопровода ШРП 9, ШРП 10.

ООО "Фирма "ГИЗа", г.Пермь

Формат А1