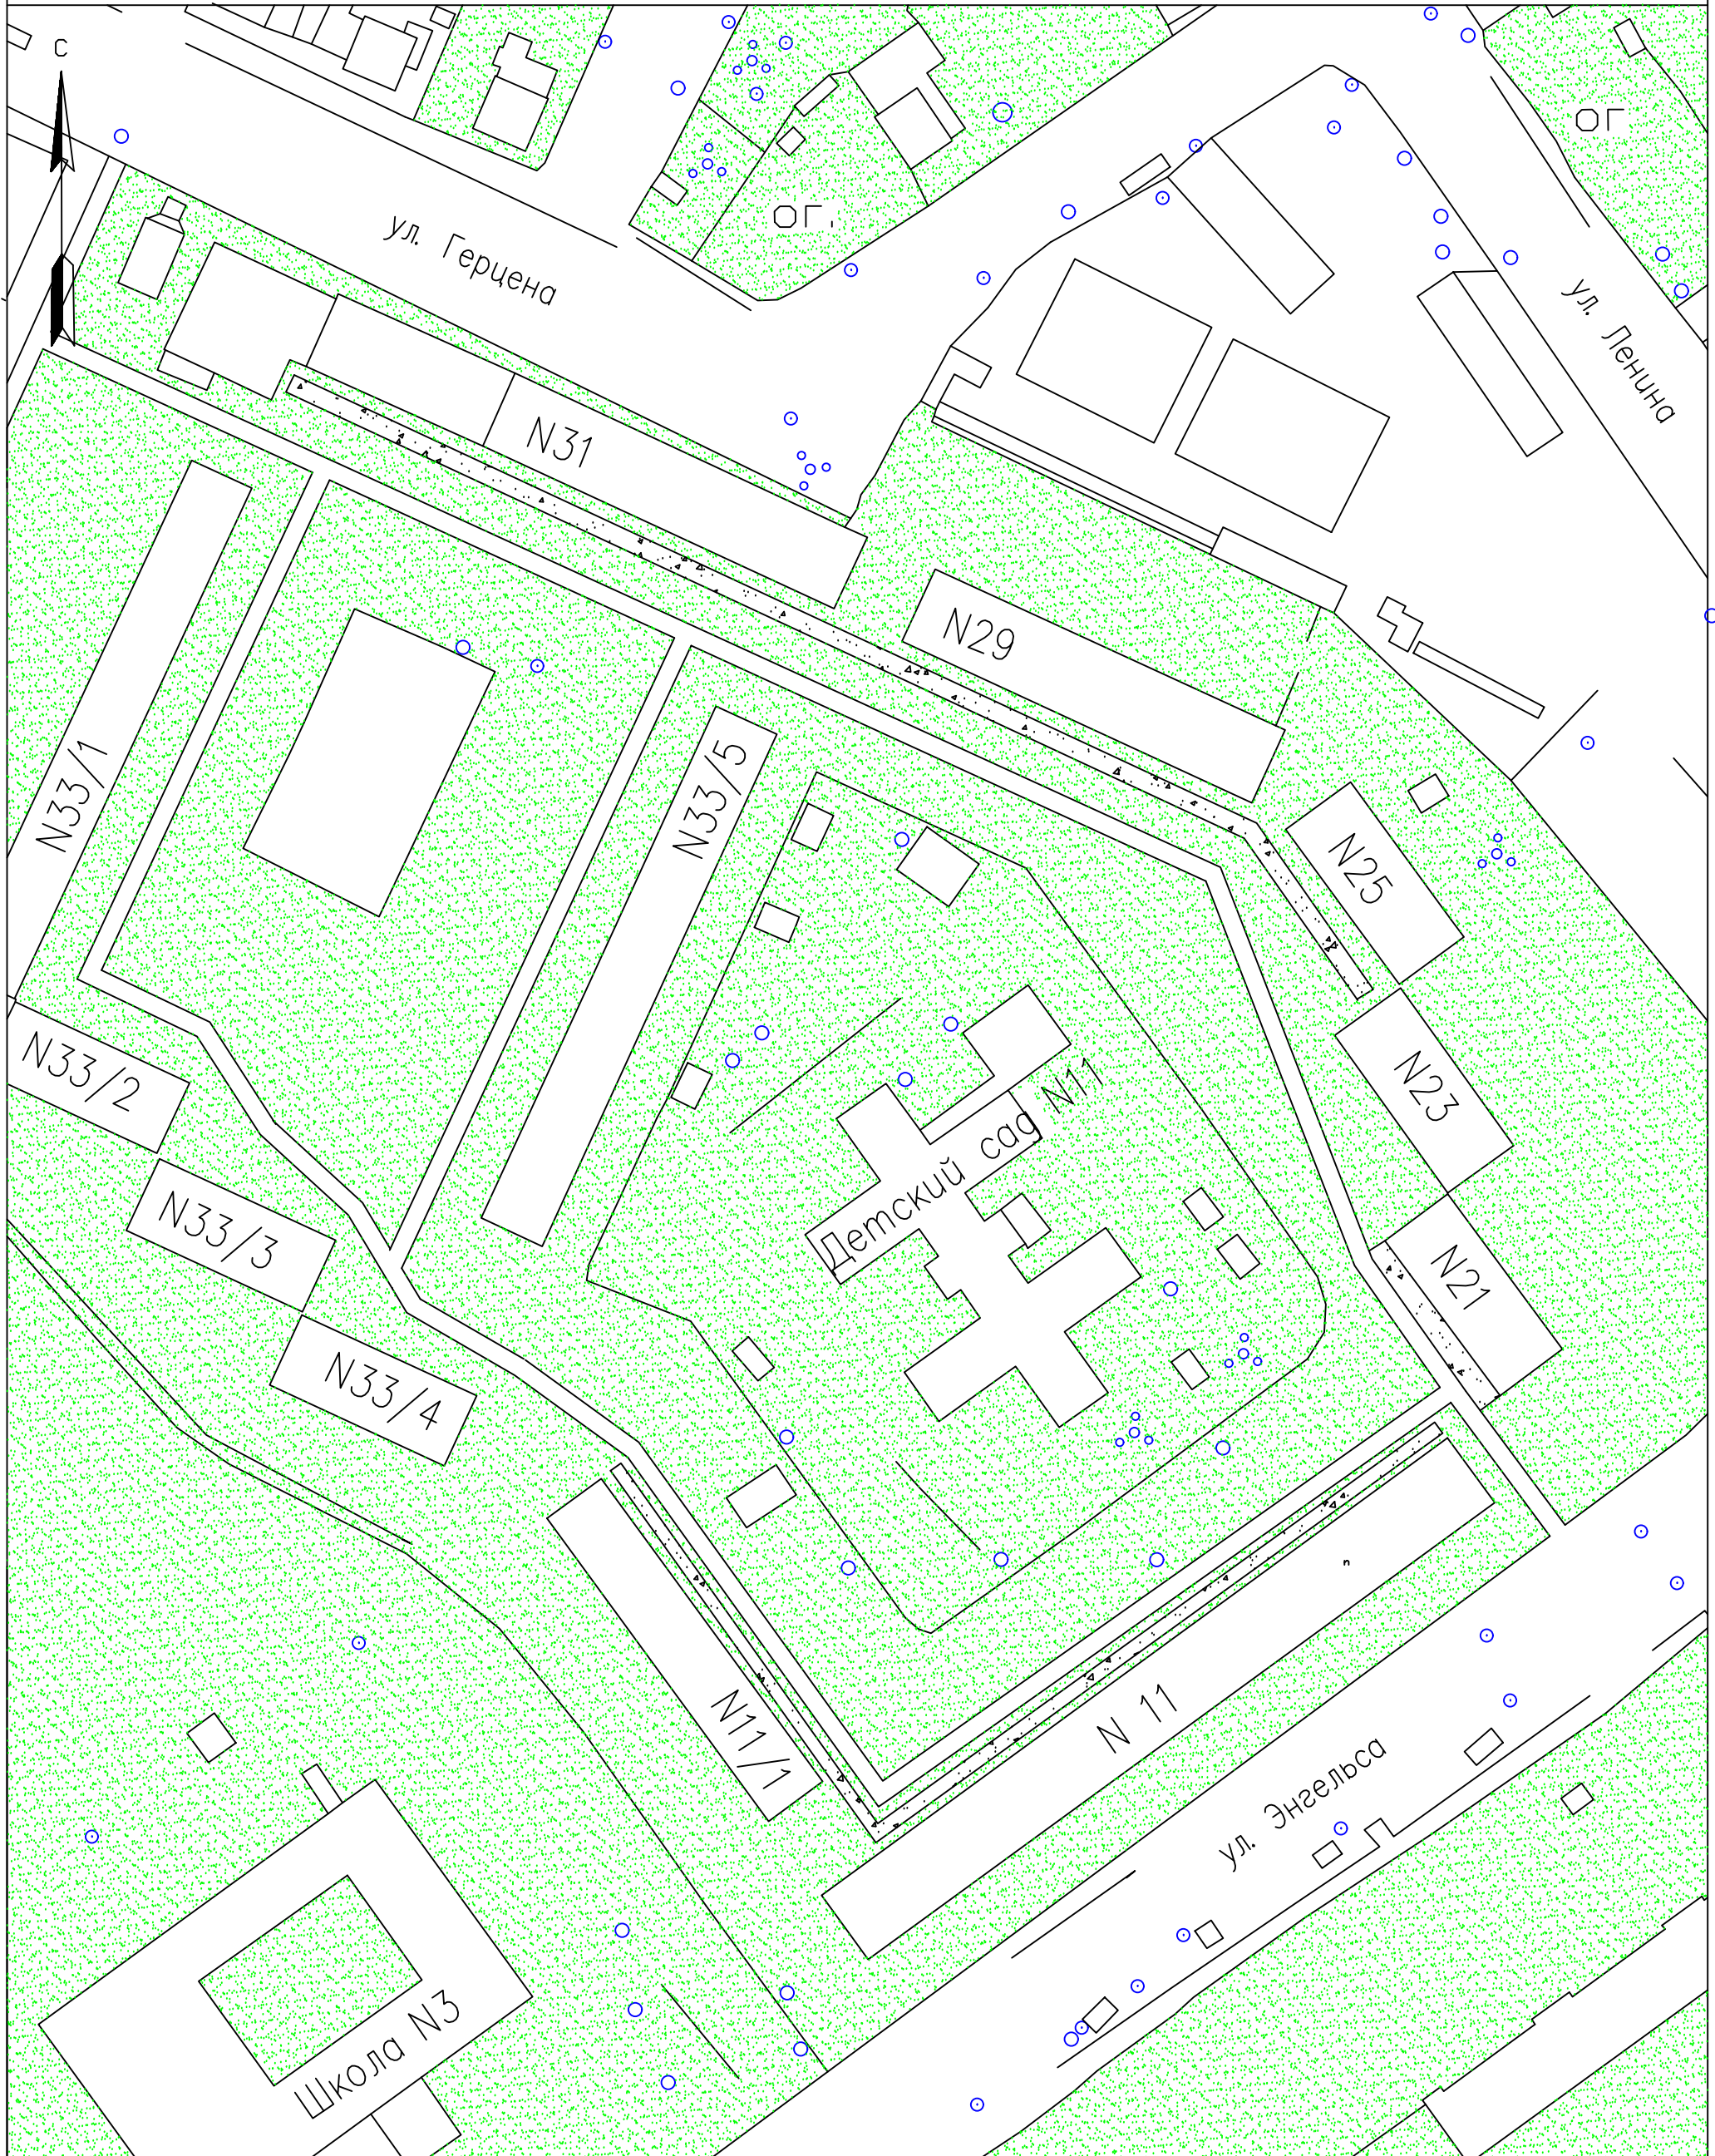

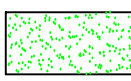


Схема обустройства дворовой территории в г. Добрянка (ул. Герцена д.31, 29,25,21; ул. Энгельса, д.11,11/1)



УСЛОВНЫЕ ОБОЗНАЧЕНИЯ:

-  – асфальтобетонное покрытие (проектируемое)
-  – газонное покрытие (сущ.)

Изм.	Кол.	лист	? док.	Подп.	Дата
ГИП				Безьяннова	
Исполн				Шакирова	

Пермский край, город Добрянка, ул. Герцена д.31, 29,25,21;  
ул. Энгельса, д.11,11/1

Стадия	Лист	Листов

Схема обустройства дворовой территории  
(ул. Герцена д.31, 29,25,21;  
ул. Энгельса, д.11,11/1)

ООО "ЛюксСтройПроект"