


Схема обустройства дворовой территории в г. Добрянка (ул. Энергетиков, д. 9, 11)

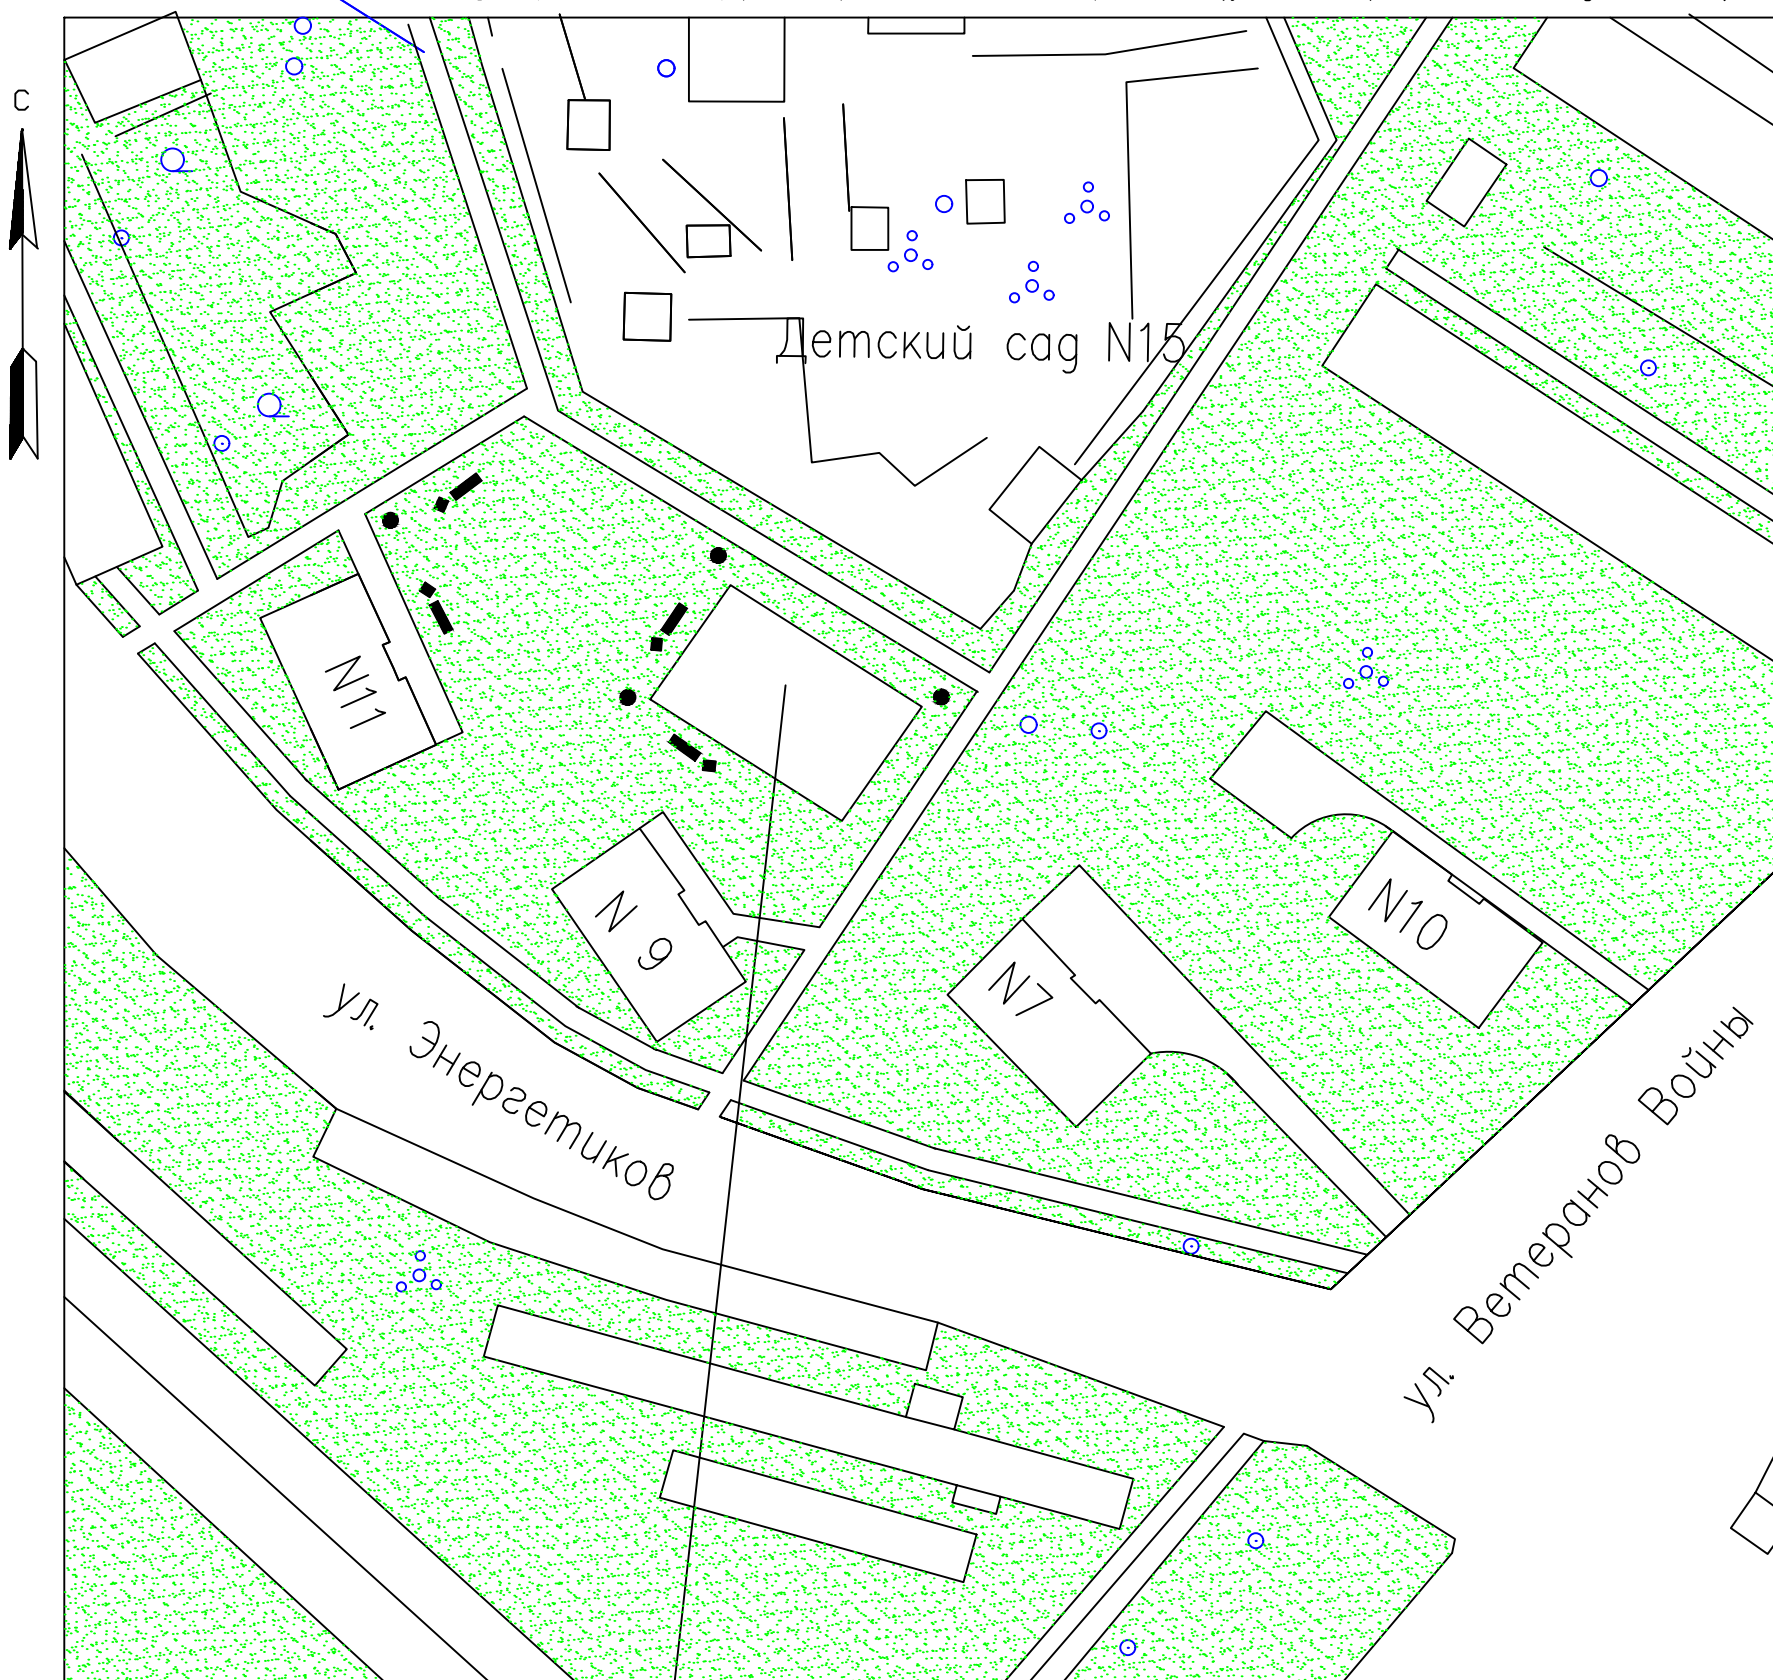


Пример Детской игровой площадки




Скамейка

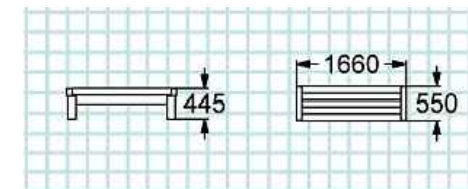



Опора наружного освещения

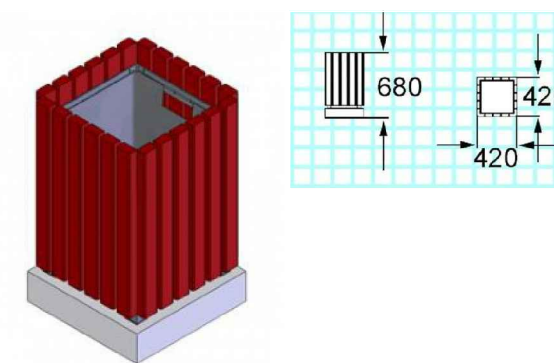

Урна для мусора

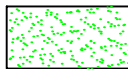

УСЛОВНЫЕ ОБОЗНАЧЕНИЯ: Место для размещения детской игровой площадки

-  – газонное покрытие (сущ.)
-  – опора наружного освещения со светодиодными светильниками (4 шт)
-  – скамейка (4 шт)
-  – урна для мусора (4 шт)

Пермский край, город Добрянка, ул. Энергетиков д.9,11					
Изм.	Кол. лист	г. док.	Подп.	Дата	
ГИП	Безьяннова				
Исполн	Шакирова				
Схема обустройства дворовой территории в г. Добрянка (ул. Энергетиков, д.9,11)					Стация
					Лист
					Листов
					ООО "ЛюксСтройПроект"