



Схема обустройства дворовой территории в г. Добрянка (ул. Энгельса, д.5,7)

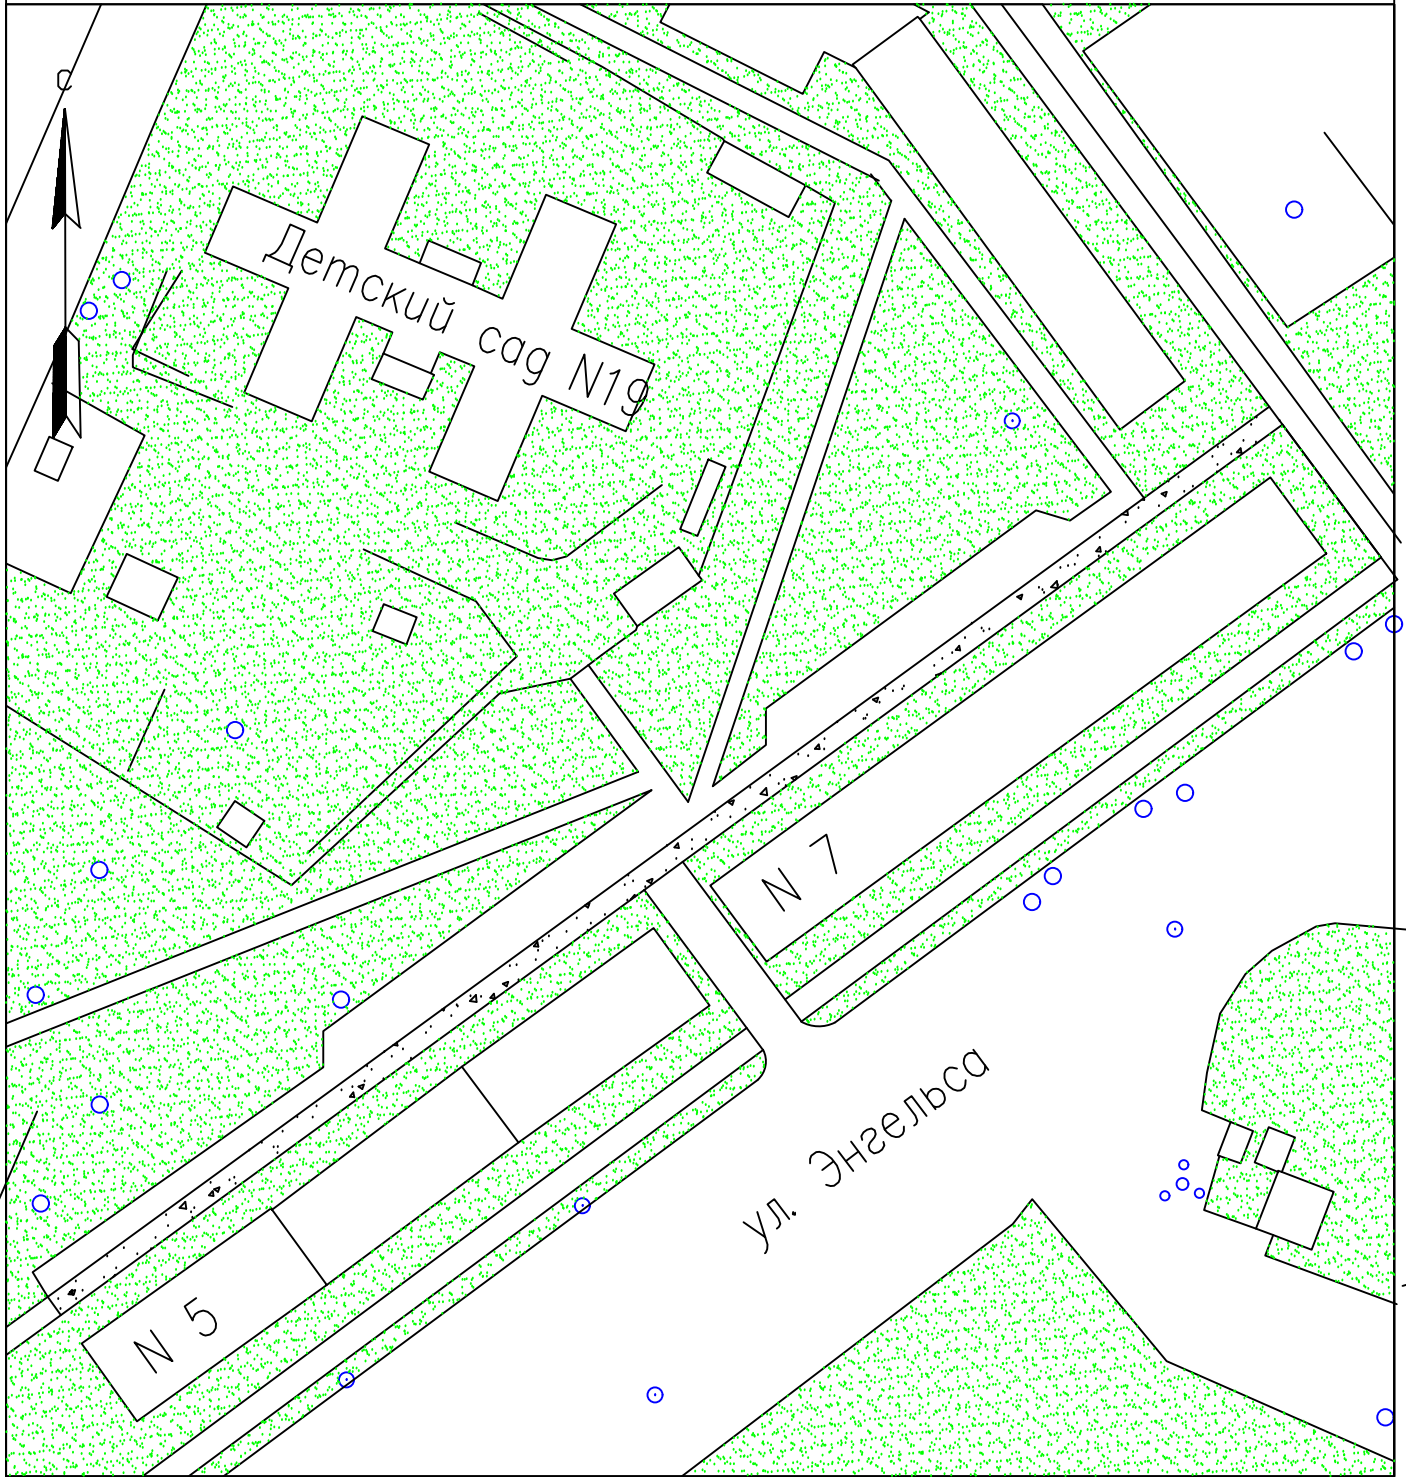

УСЛОВНЫЕ ОБОЗНАЧЕНИЯ:



– асфальтобетонное покрытие (проектируемое)

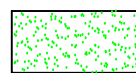

– газонное покрытие (сущ.)

Изм.	Кол. у	Лист	? док	Подп.	Дата
ГИП		Безьяннова			
Исполн		Шакирова			

Пермский край, город Добрянка, ул. Энгельса, д.5,7

Стадия	Лист	Листов
		/

Схема обустройства дворовой территории в г. Добрянка (ул. Энгельса д. 5,7)

ООО "ЛюксСтройПроект"