

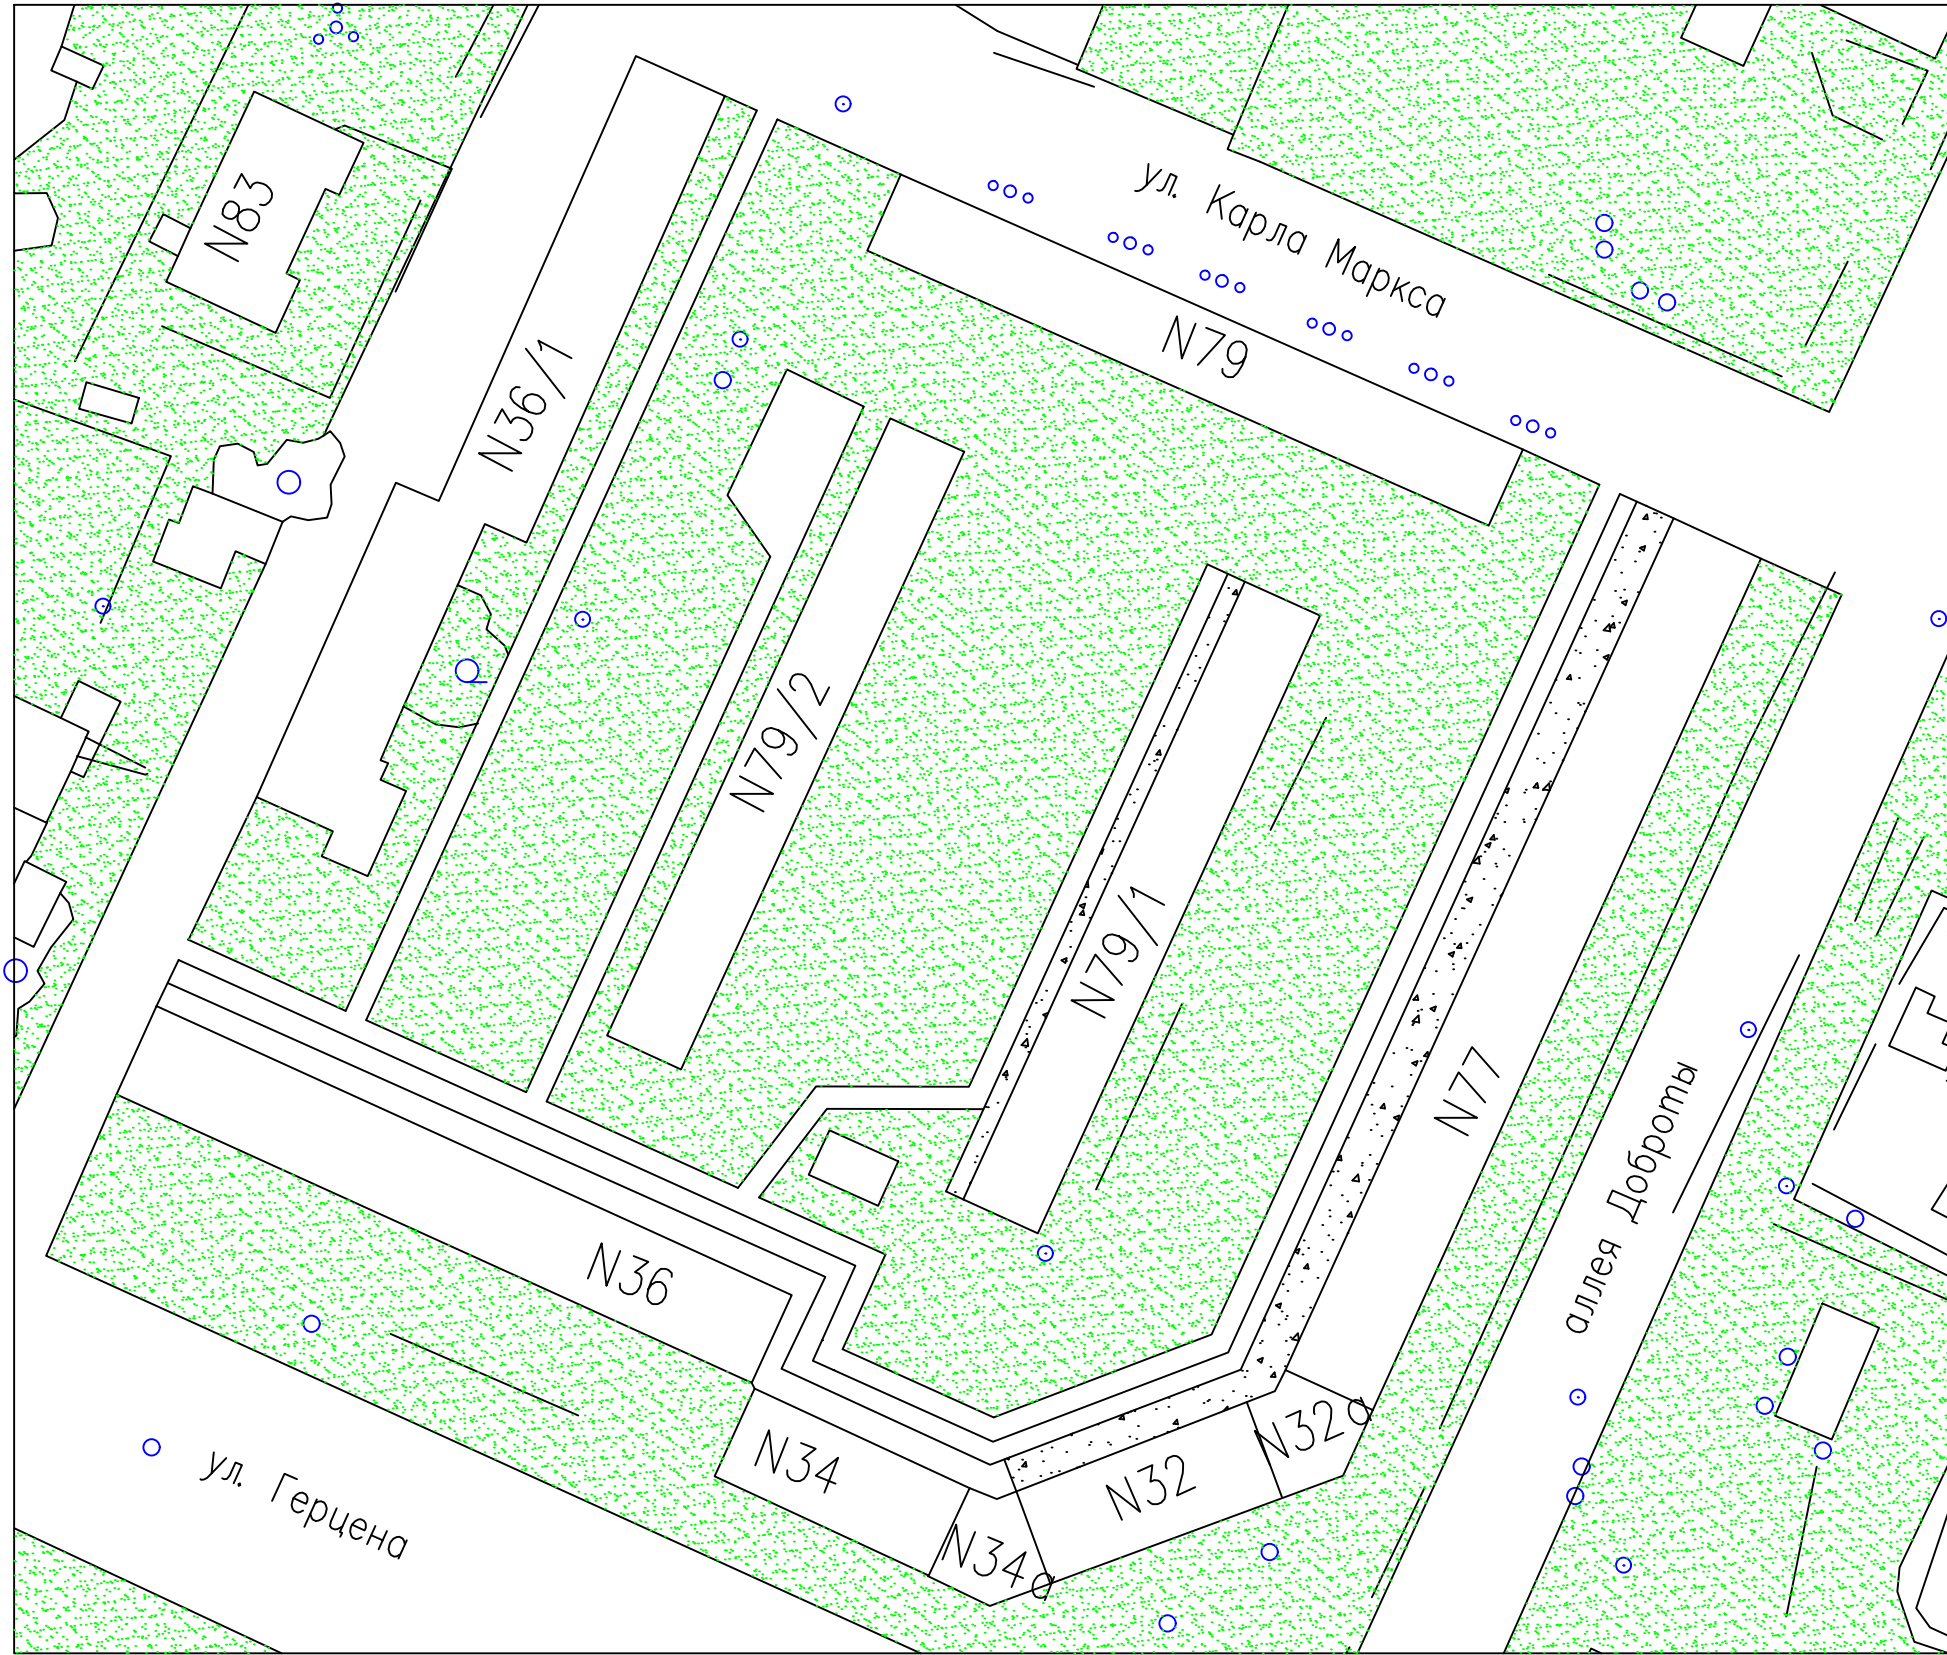




Схема обустройства дворовой территории в г. Добрянка (ул. Герцена д.32, 32а, 36/1, 77,79/1)

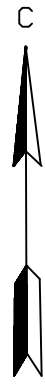

Скамейка

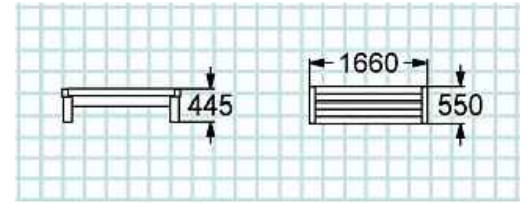

Урна для мусора

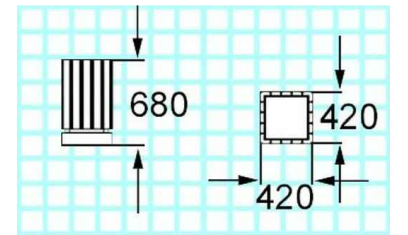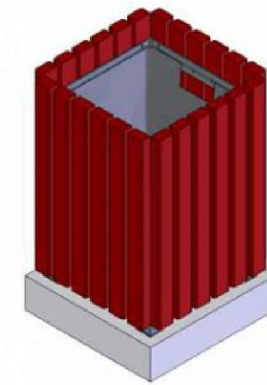

УСЛОВНЫЕ ОБОЗНАЧЕНИЯ:

- асфальтобетонное покрытие (проектируемое)
- газонное покрытие (сущ.)
- скамейка (7 шт)
- урна для мусора (7 шт)

Согласовано

Инв. ? подл. Погр. и дат. Взам. инв. ?

Изм.	Кол. у	Лист ?	док	Подп.	Дата
ГИП			Безьяннова		
Исполн			Шакирова		

Пермский край, город Добрянка, ул. Герцена д.32,32а, 36/1,77,79/1

Стадия	Лист	Листов

Схема обустройства дворовой территории в г. Добрянка (ул. Герцена д.32,32а,36/1, 77,79/1)

ООО "ЛюксСтройПроект"