
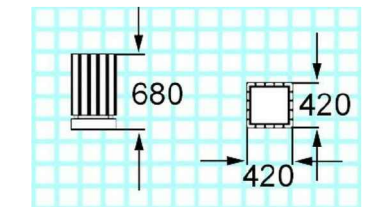
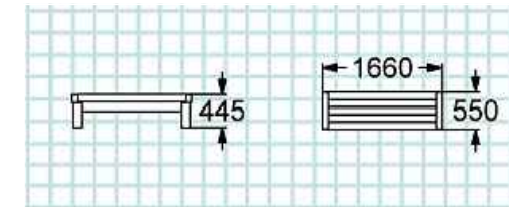
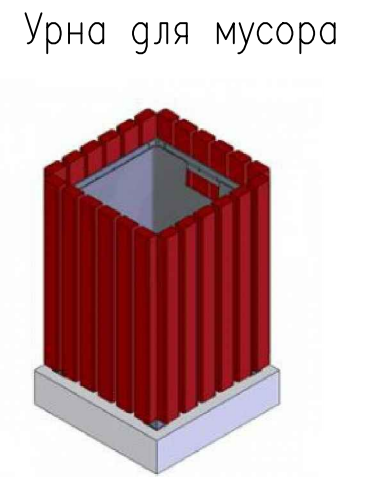


Схема обустройства дворовой территории в г. Добрянка (ул.Копылова д.71)

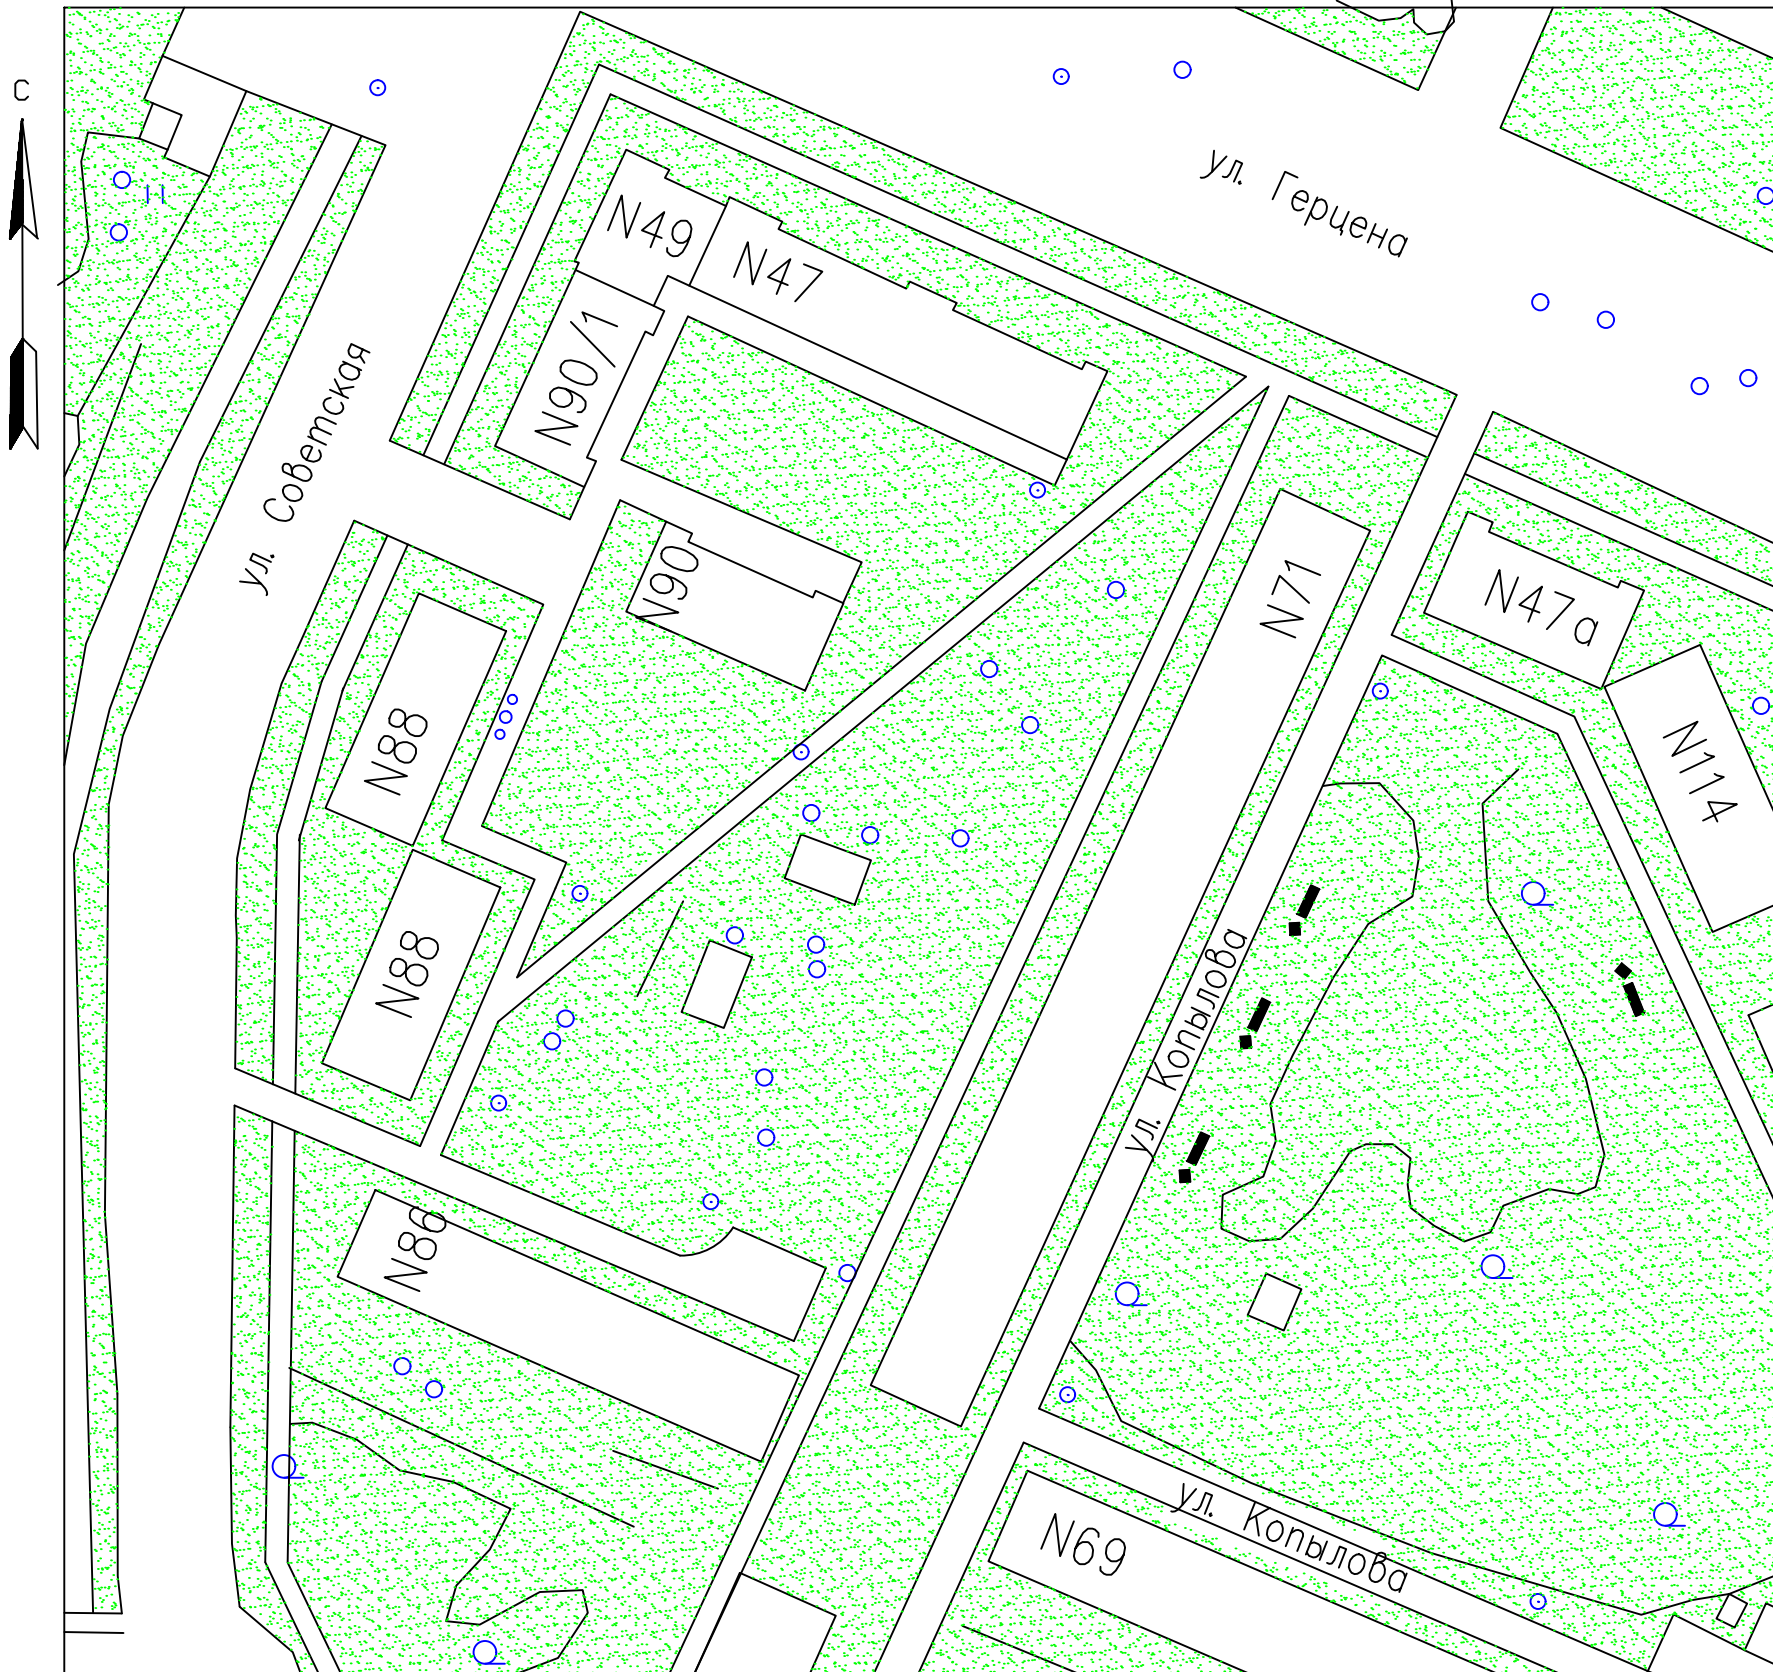

УСЛОВНЫЕ ОБОЗНАЧЕНИЯ:

- газонное покрытие (сущ.)
- скамейка (4 шт)
- урна для мусора (4 шт)

					Пермский край, город Добрянка, ул. Копылова д.71		
Изм.	Кол. у-лист	? док.	Подп.	Дата			
ГИП	Безьяннова				Стадия	Лист	Листов
Исполн	Шакирова						
					Схема обустройства дворовой территории в г. Добрянка (ул. Копылова д.71)		ООО "ЛюксСтройПроект"