



Схема обустройства дворовой территории в г. Добрянка  
(ул. Победы, г.101/1, г.105)

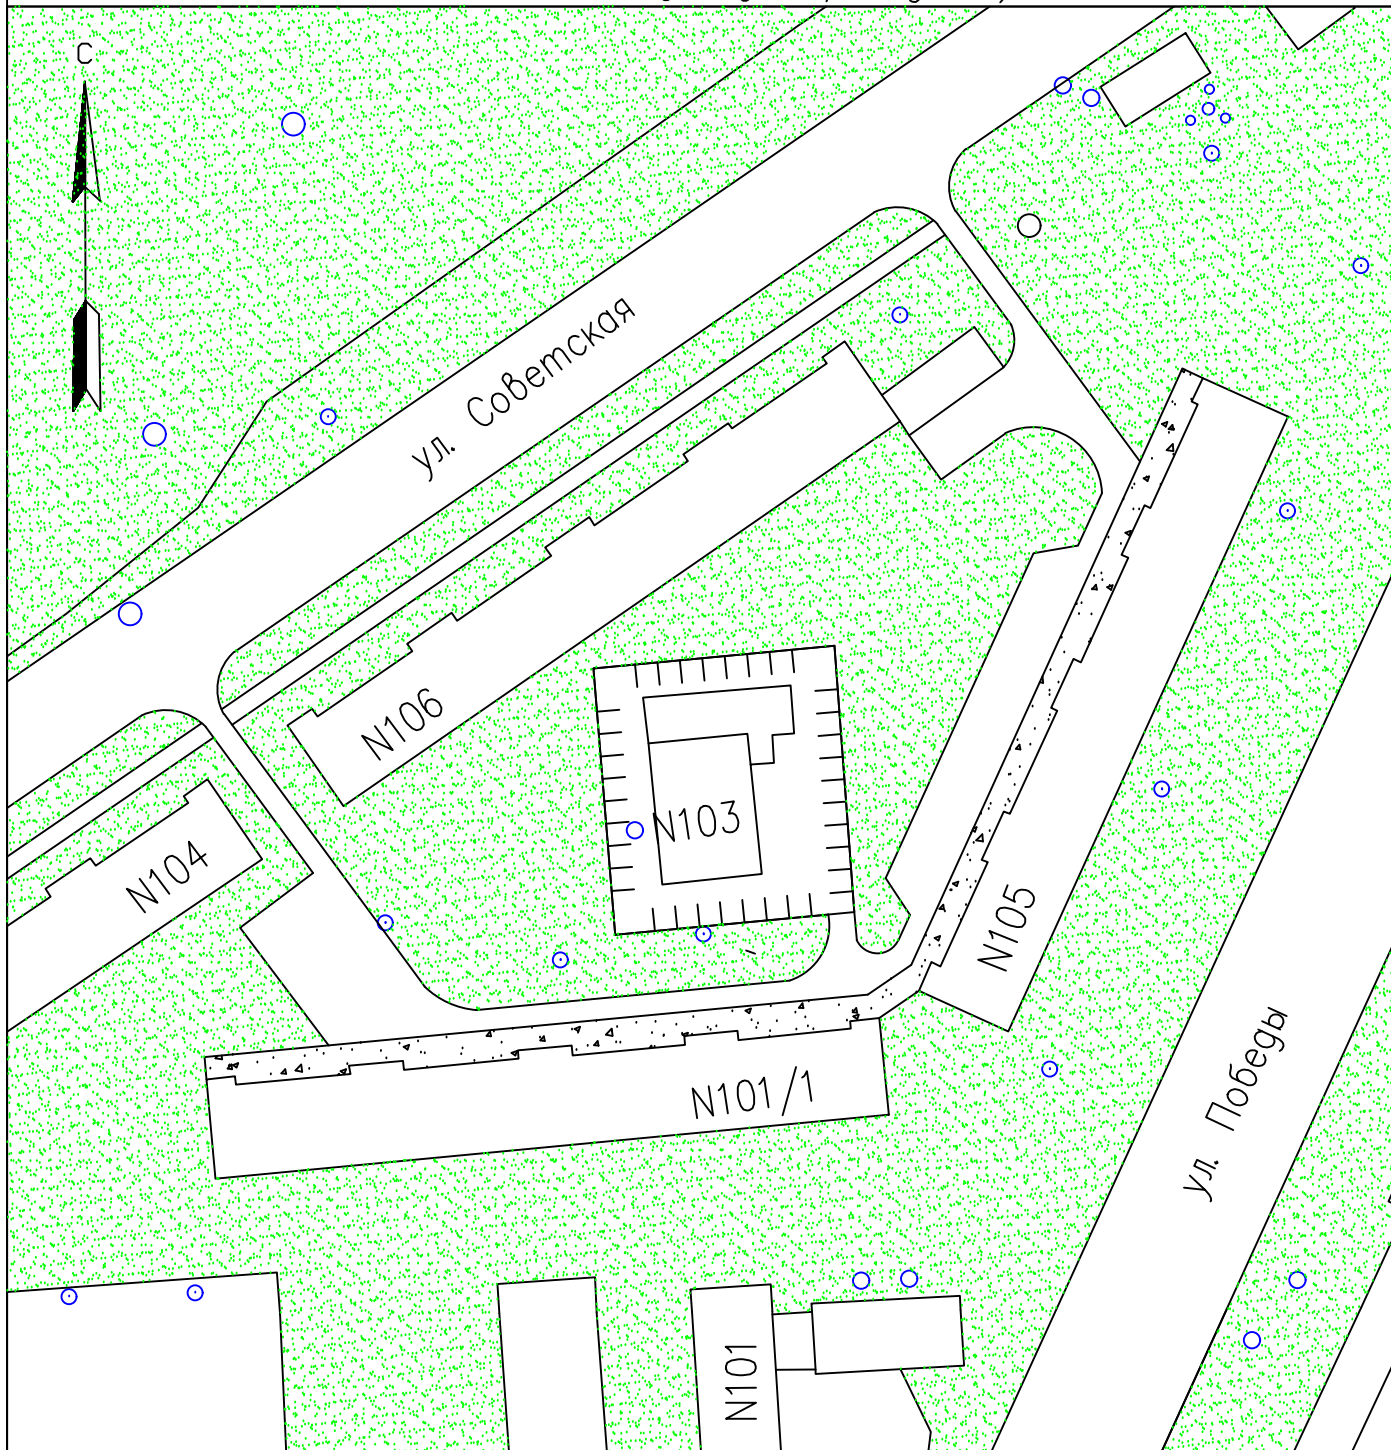

УСЛОВНЫЕ ОБОЗНАЧЕНИЯ:



– асфальтобетонное покрытие  
(проектируемое)

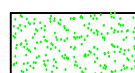

– газонное покрытие  
(сущ.)

Изм.	Кол. у	Лист ?	док	Подп.	Дата
ГИП		Безьяннова			
Исполн		Шакирова			

Пермский край, город Добрянка, ул. Победы г.101/1, г.105

Стадия	Лист	Листов

Схема обустройства дворовой территории  
в г. Добрянка (ул. Победы г.101/1, г.105)

ООО "ЛюксСтройПроект"