


Место для размещения детской игровой площадки

Пример Детской игровой площадки





Скамейка


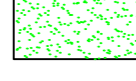


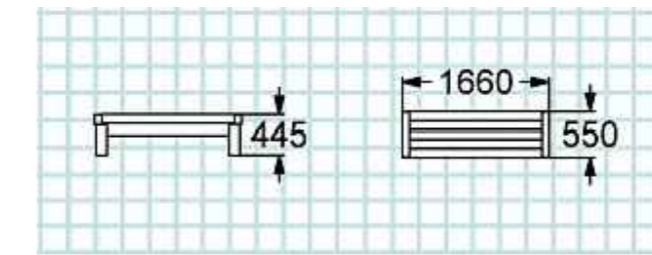
Опора наружного освещения

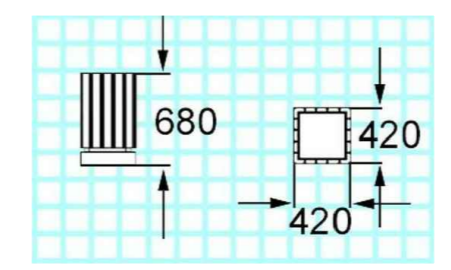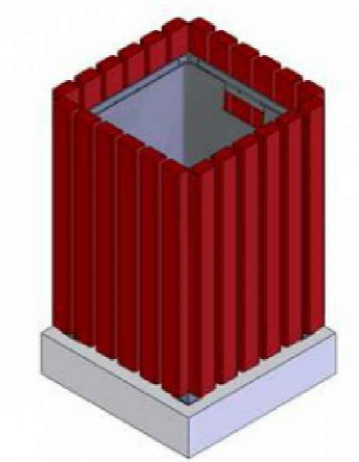

Урна для мусора



УСЛОВНЫЕ ОБОЗНАЧЕНИЯ:

-  – асфальтобетонное покрытие (проектируемое)
-  – газонное покрытие (сущ.)
-  – опора наружного освещения со светодиодными светильниками (2 шт)
-  – скамейка (2 шт)
-  – урна для мусора (2 шт)

						Пермский край, город Добрянка, ул. Победы д.12,12/1, 14/1, 16, ул. Энгельса д.7/1		
Изм.	Кол.	у.Лист	? док.	Подп.	Дата	Стадия	Лист	Листов
ГИП		Безьяннова						
Исполн		Шакирова						
Схема обустройства дворовой территории в г. Добрянка(ул. Победы д.12,12/1, 14/1, 16, ул. Энгельса д.7/1)						ООО "ЛюксСтройПроект"		