


Схема обустройства дворовой территории в г. Добринка (ул. Победы, д. 57; ул. Гайдара д.16)

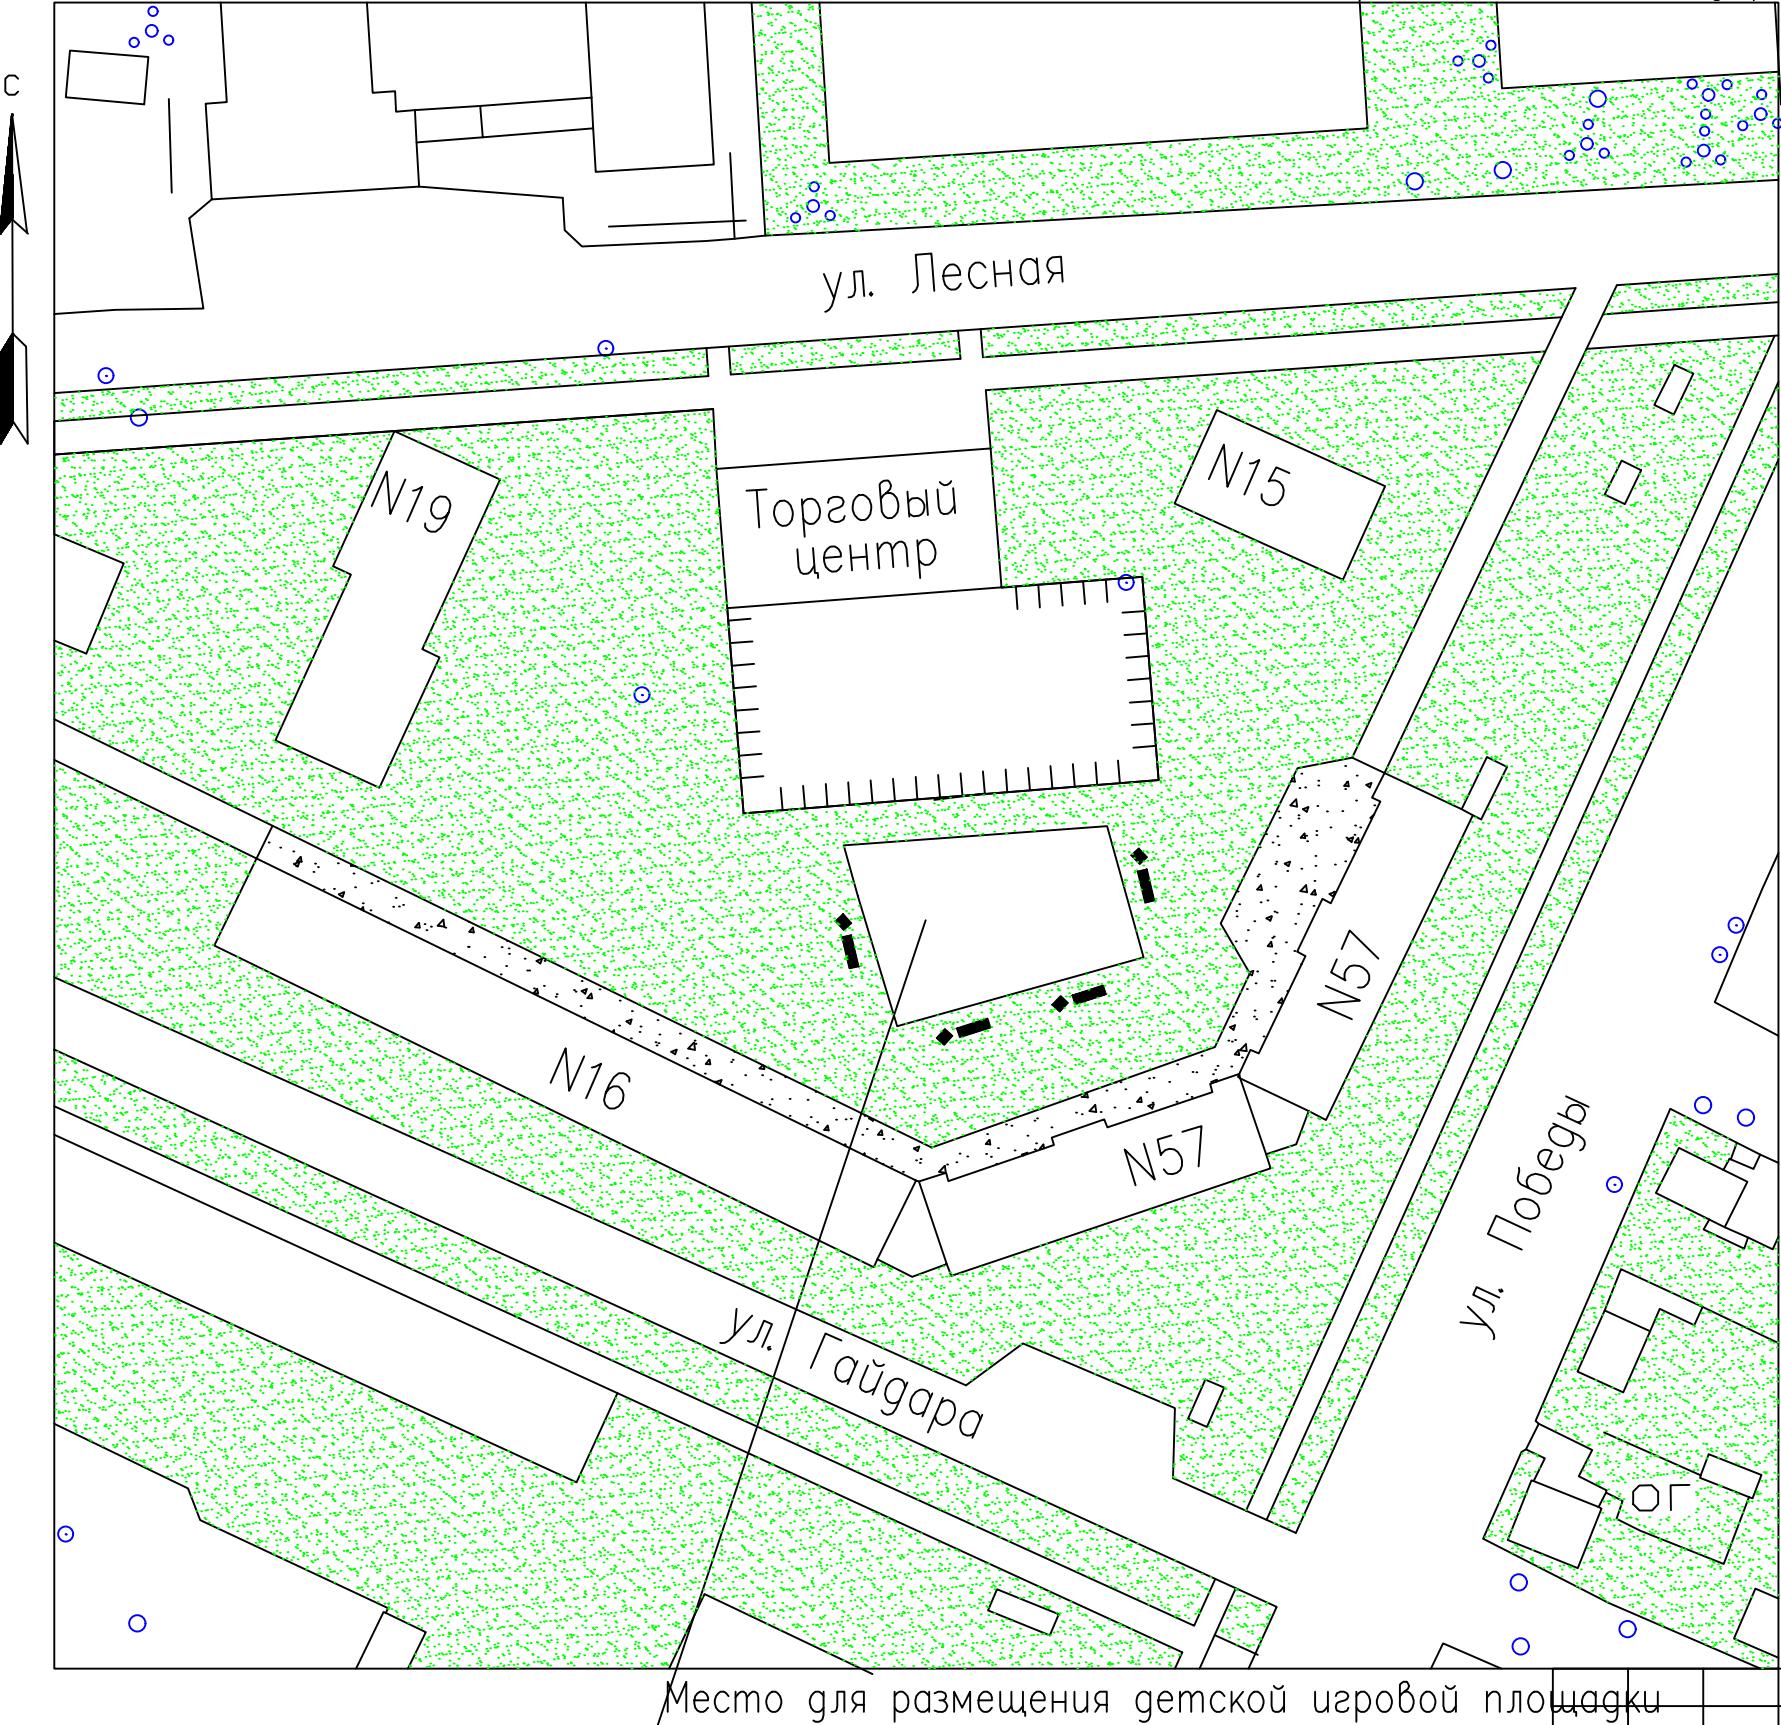


Пример Детской игровой площадки




Скамейка



A 3D perspective diagram of a vertical sheet pile wall. The wall is composed of red, vertically oriented sheet piles. A grey rectangular opening is visible at the top. The base of the wall sits on a light blue rectangular foundation.

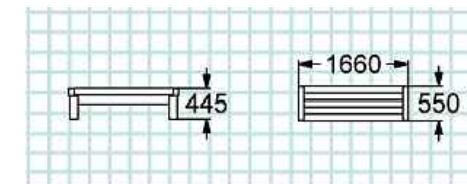

УСЛОВНЫЕ ОБОЗНАЧЕНИЯ:

 -  — асфальтобетонное покрытие (проектируемое)
 -  — газонное покрытие (суш.)
 - — скамейка (4 шт)
 - — урна для мусора (4 шт)

Место для размещения детской игровой площадки