



Схема обустройства дворовой территории в г. Добрянка (ул. Советская, д.68)

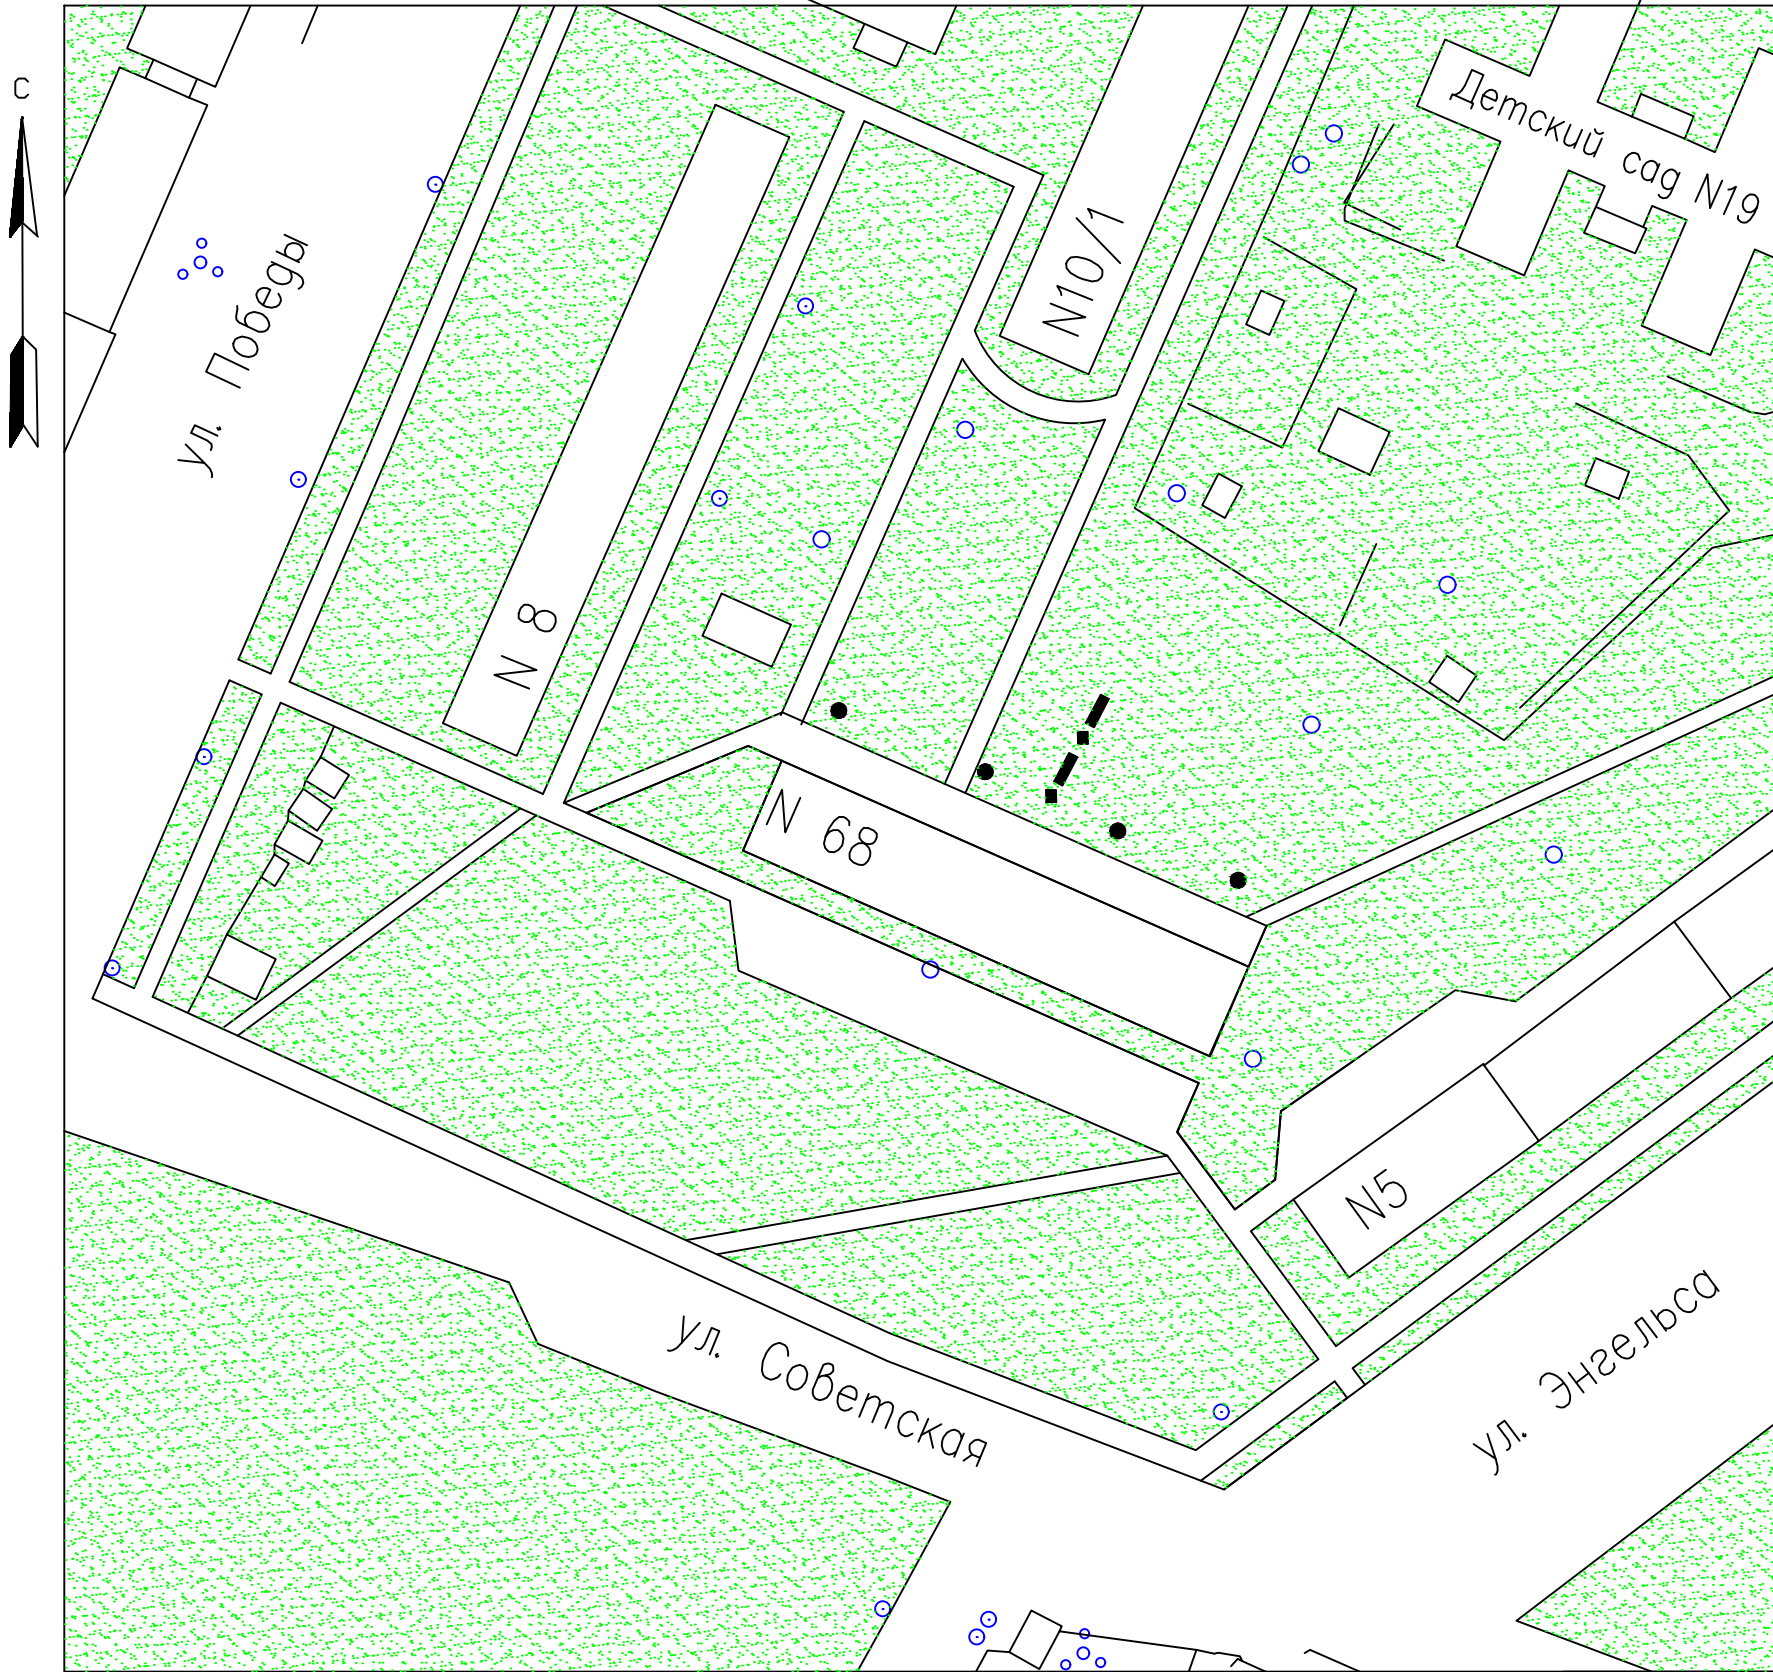



Скамейка

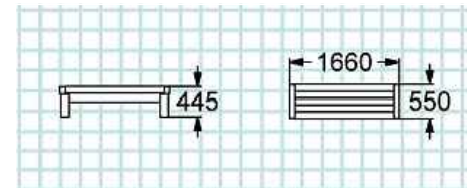





Опора наружного освещения

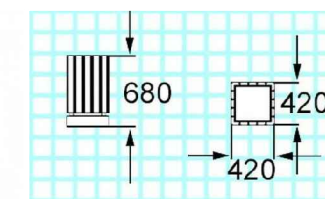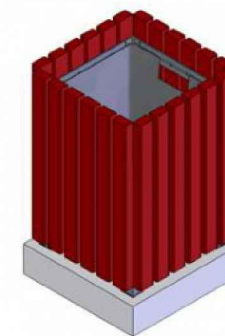

Урна для мусора

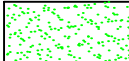

УСЛОВНЫЕ ОБОЗНАЧЕНИЯ:

-  – газонное покрытие (сущ.)
-  – опора наружного освещения со светодиодными светильниками (4 шт)
-  – скамейка (2 шт)
-  – урна для мусора (2 шт)

					Пермский край, город Добрянка, ул. Советская д.68			
Изм.	Кол.	Лист	? док.	Подп.	Дата			
ГИП	Безьяннова					Стадия	Лист	Листов
Исполн	Шакирова							
Схема обустройства дворовой территории в г. Добрянка (ул. Советская д.68)						ООО "ЛюксСтройПроект"		