


Схема обустройства дворовой территории в г. Добрянка (ул. Советская д.92)

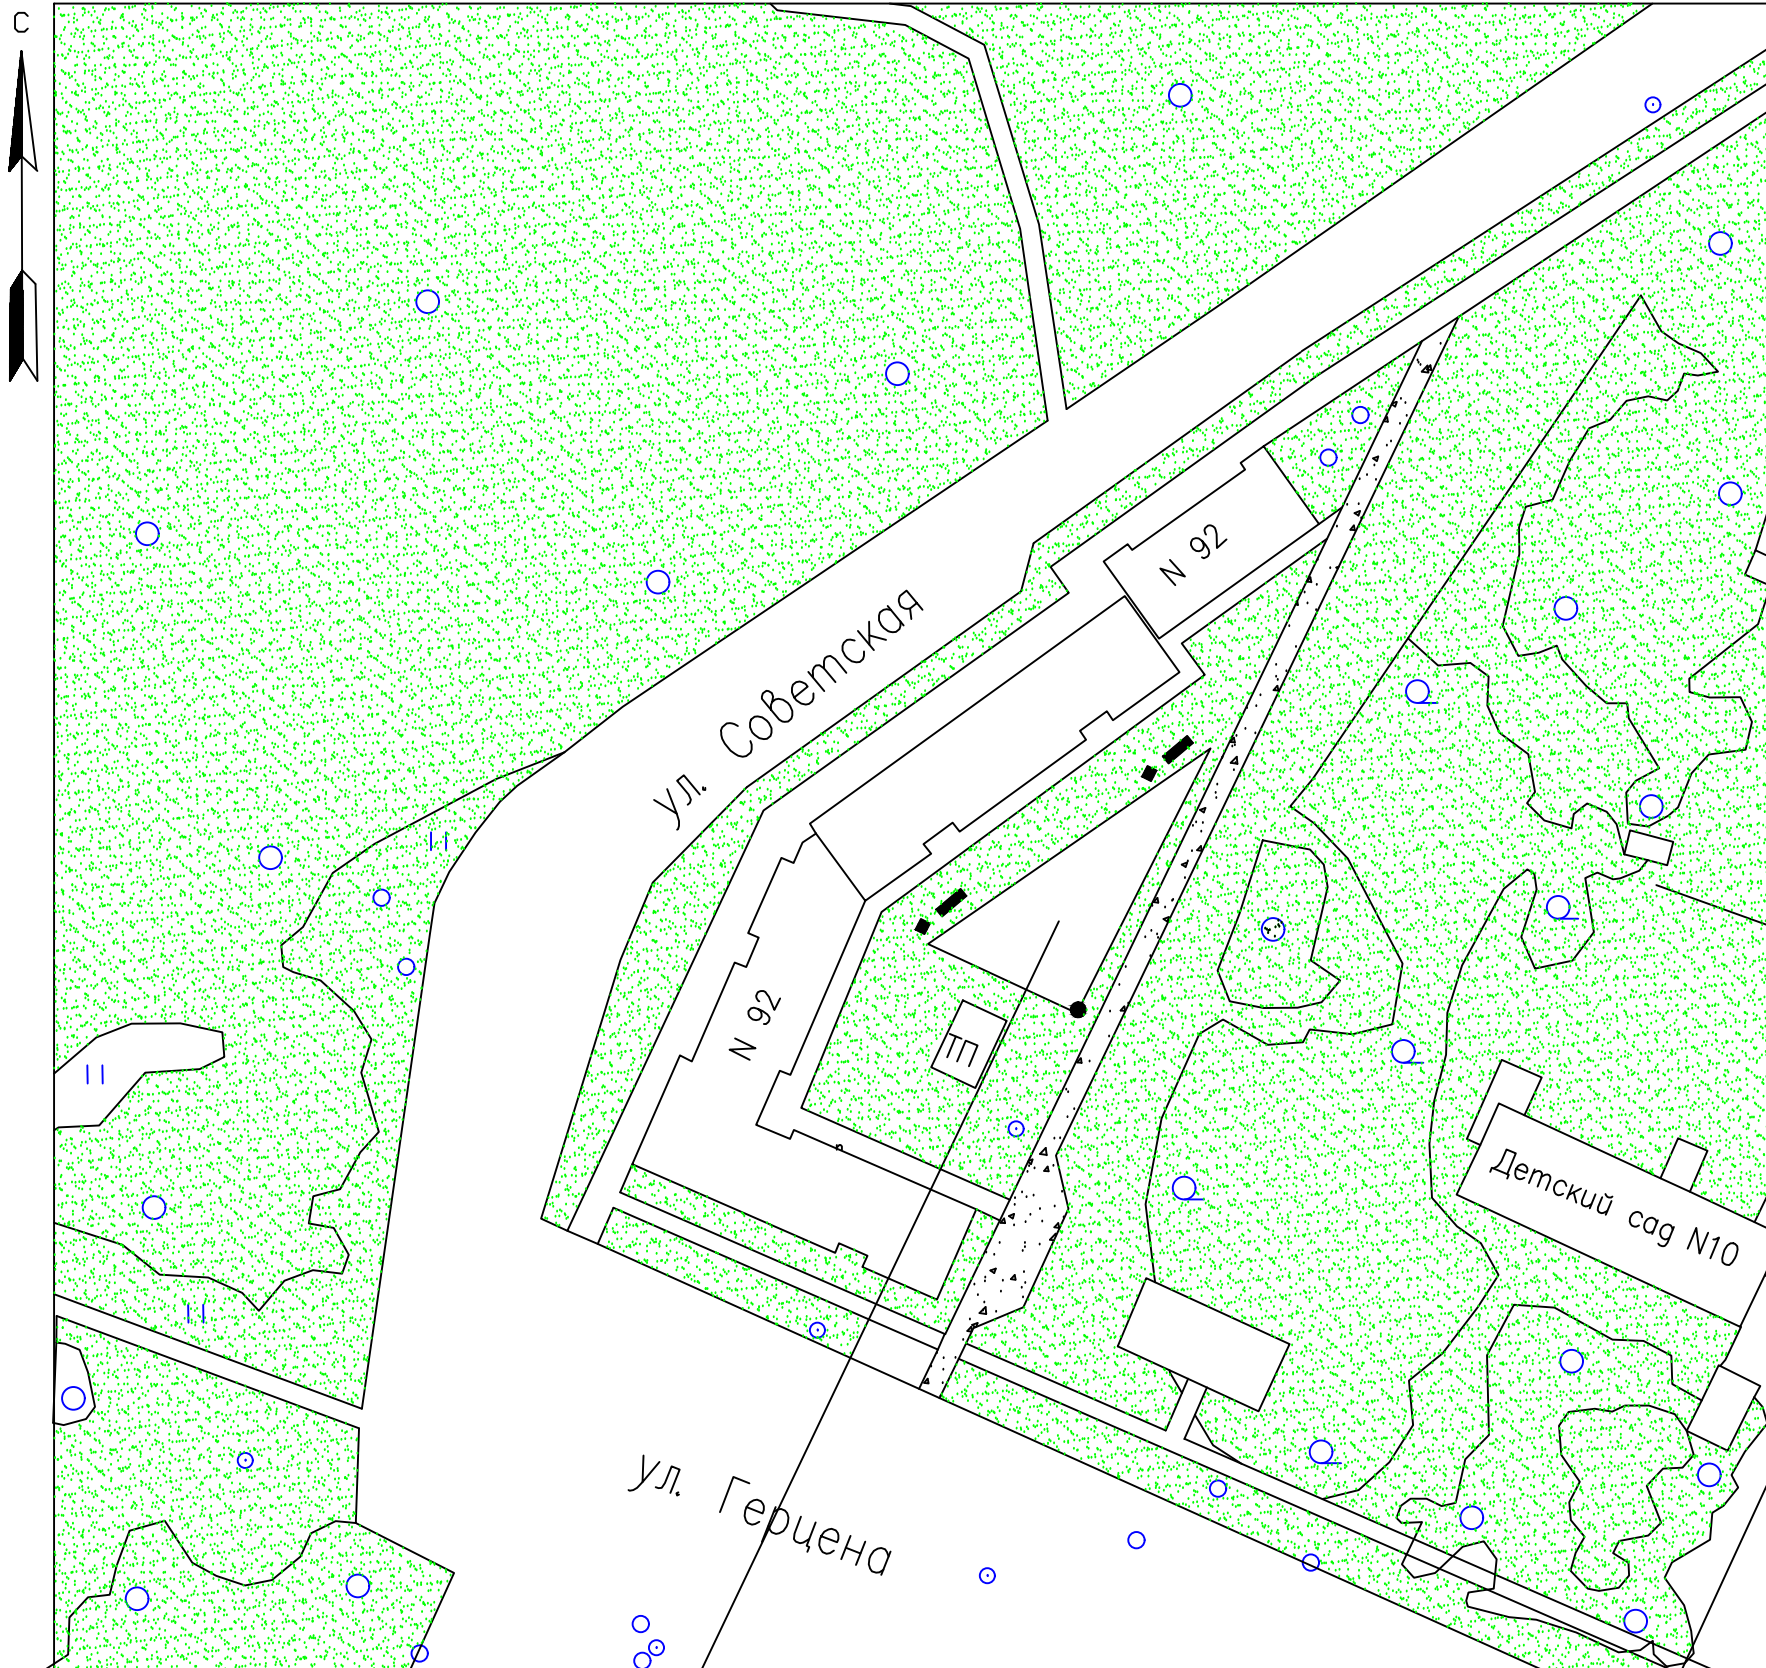


Пример Детской игровой площадки






Скамейка


Опора наружного освещения

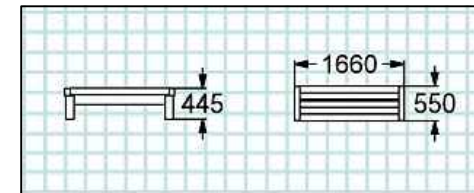

Урна для мусора

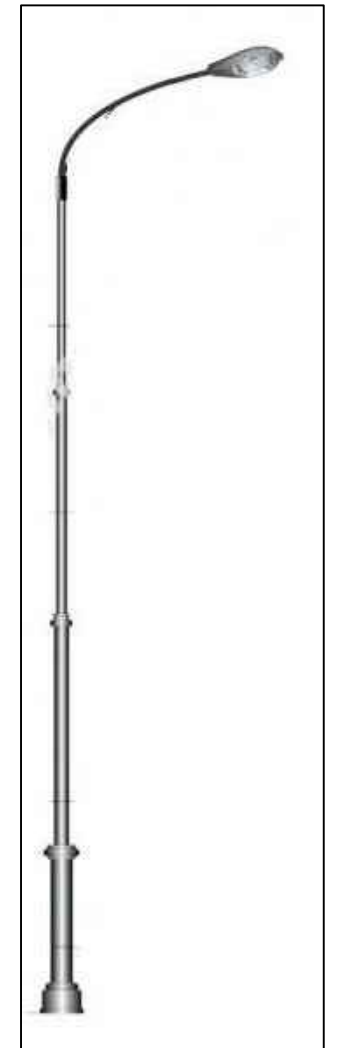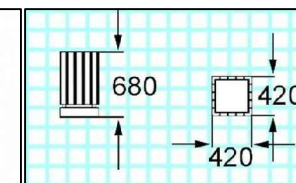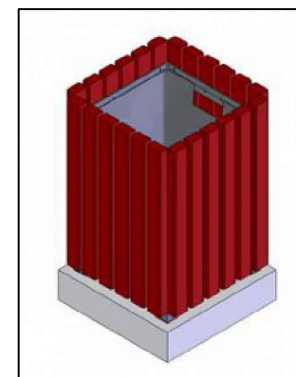

УСЛОВНЫЕ ОБОЗНАЧЕНИЯ:

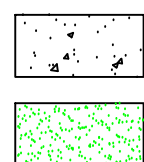

— асфальтобетонное покрытие (проектируемое)  
 — газонное покрытие (сущ.)

— скамейка (2 шт)

■ — урна для мусора (2 шт)

● — опора наружного освещения со светодиодными светильниками (1 шт)

Восстановление детской игровой площадки

Изм.	Кол. у	Лист	? док	Погн.	Дата
ГИП		Безьяннова			
Исполн		Шакирова			

Пермский край, город Добрянка, ул. Советская д.92

Стадия	Лист	Листов

Схема обустройства дворовой территории в г. Добрянка (ул. Советская д.92)

ООО "ЛюксСтройПроект"