



Схема обустройства дворовой территории в г. Добрянка (ул. Советская, д. 97, 97а)


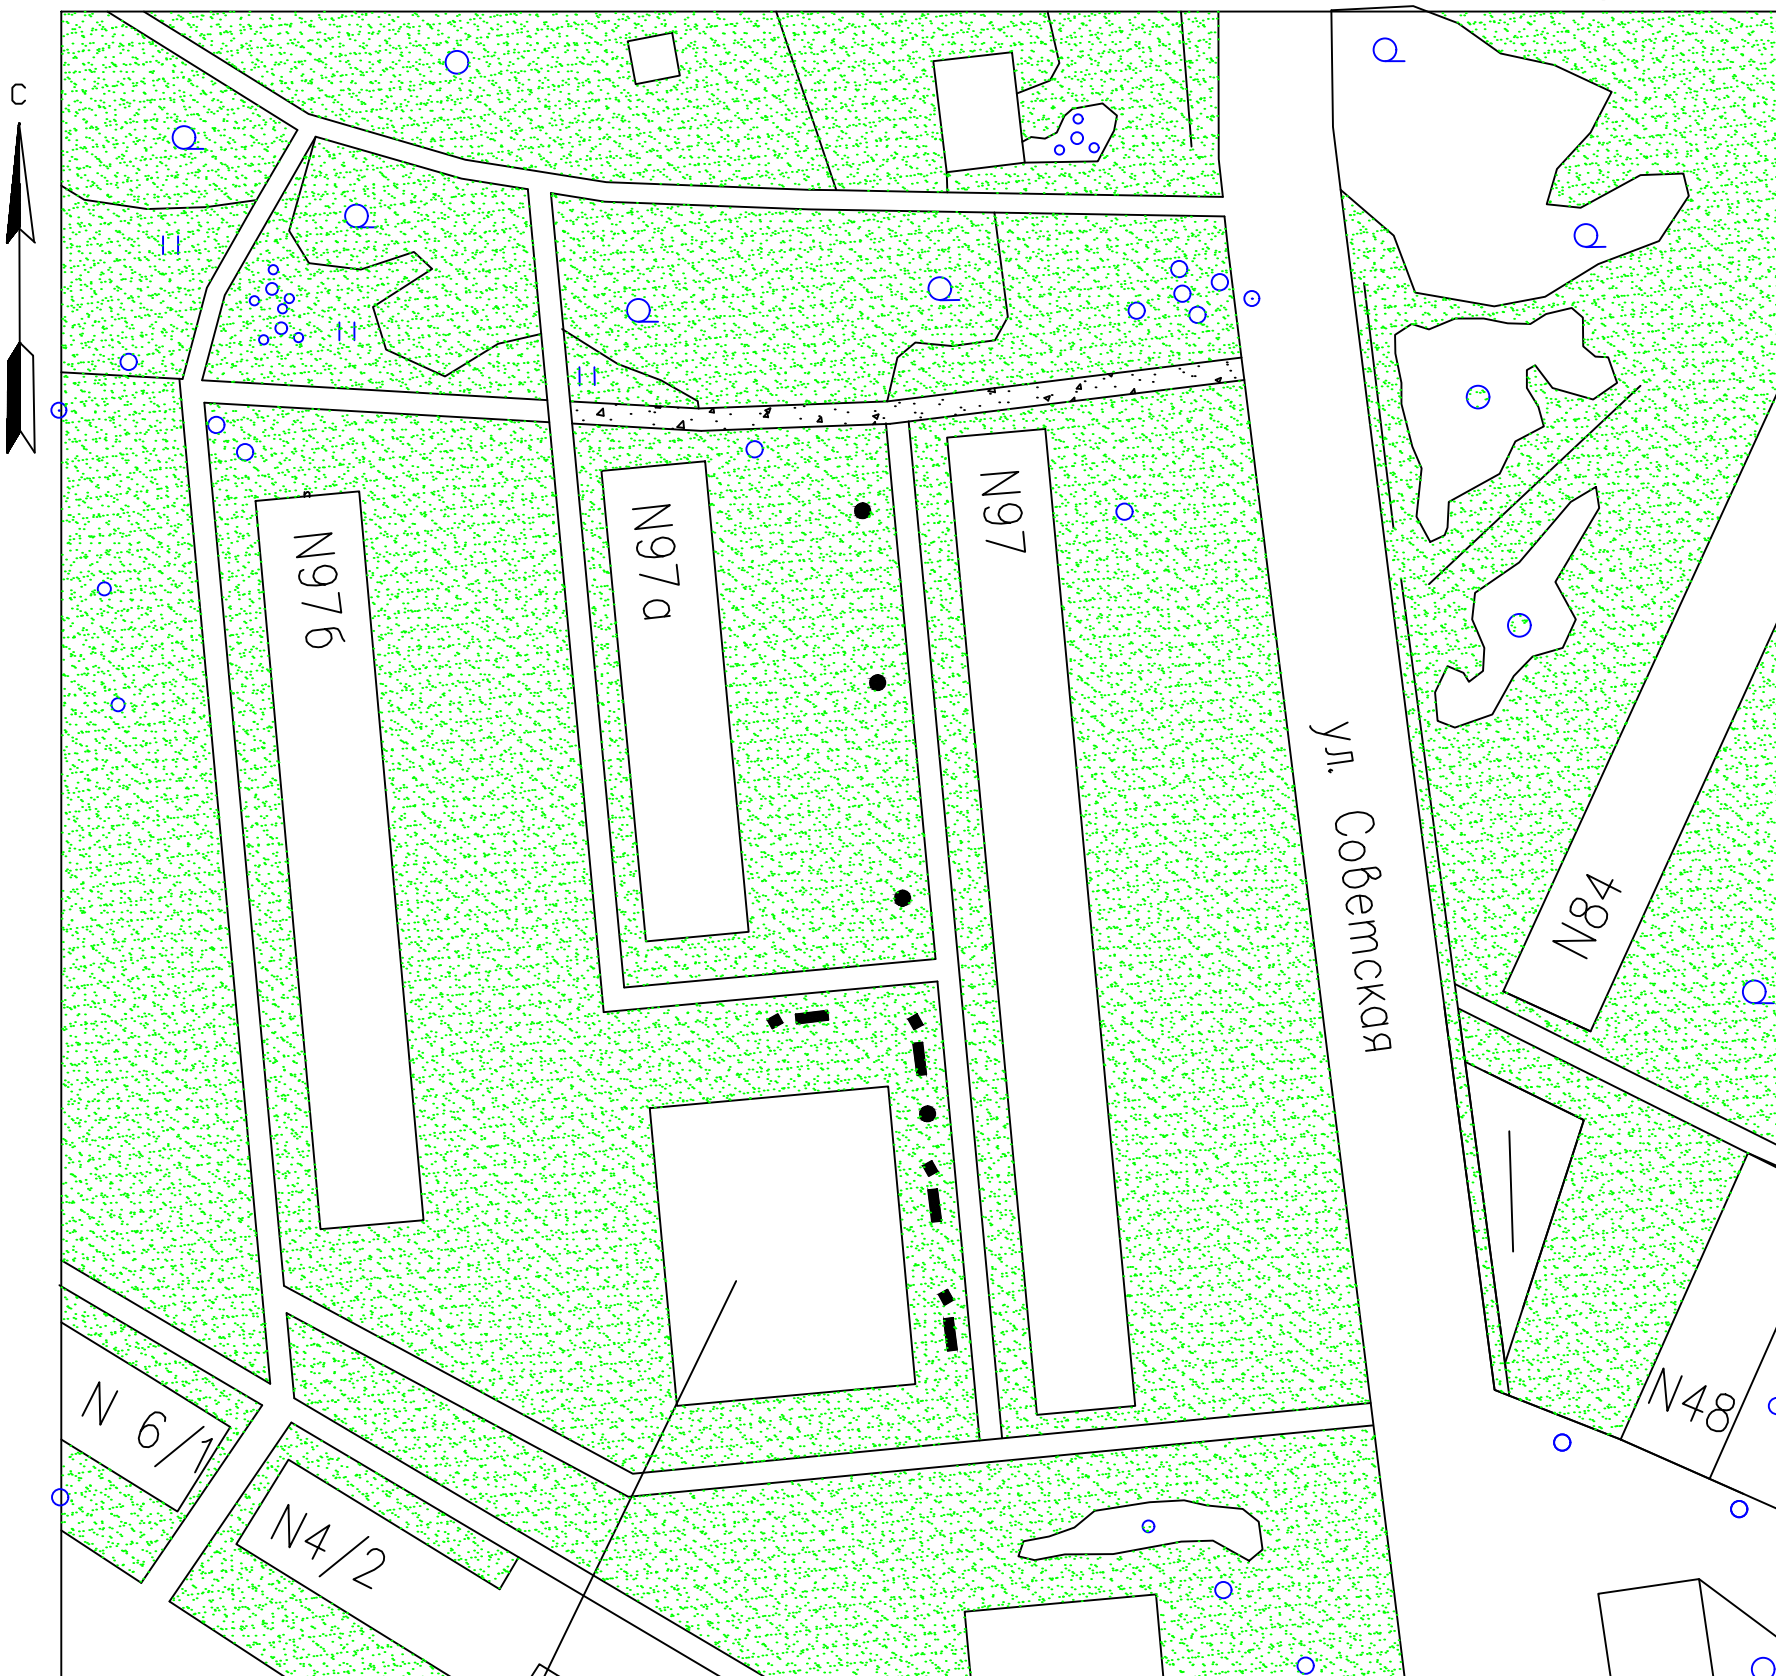


Восстановление дворовой площадки

Скамейка

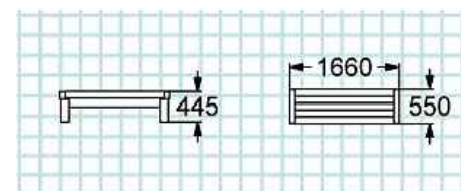

Опора наружного освещения

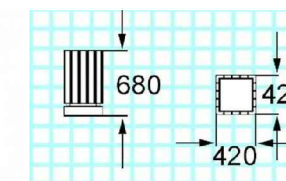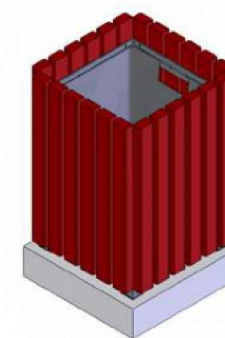

УСЛОВНЫЕ ОБОЗНАЧЕНИЯ:

– асфальтобетонное покрытие (проектируемое)

– газонное покрытие (сущ.)

– опора наружного освещения со светодиодными светильниками (4 шт)

– скамейка (4 шт)

– урна для мусора (4шт)

						Пермский край, город Добрянка, ул. Советская д.97, 97а		
Изм.	Кол.	у.Лист	? док.	Подп.	Дата			
						Стадия	Лист	Листов
ГИП						Безьяннова		
Исполн						Шакирова		
						Схема обустройства дворовой территории в г. Добрянка (ул. Советская, д.97, 97а)		
						ООО "ЛюксСтройПроект"		