



Схема обустройства дворовой территории в г. Добрянка (ул. Жуковского, д.41)

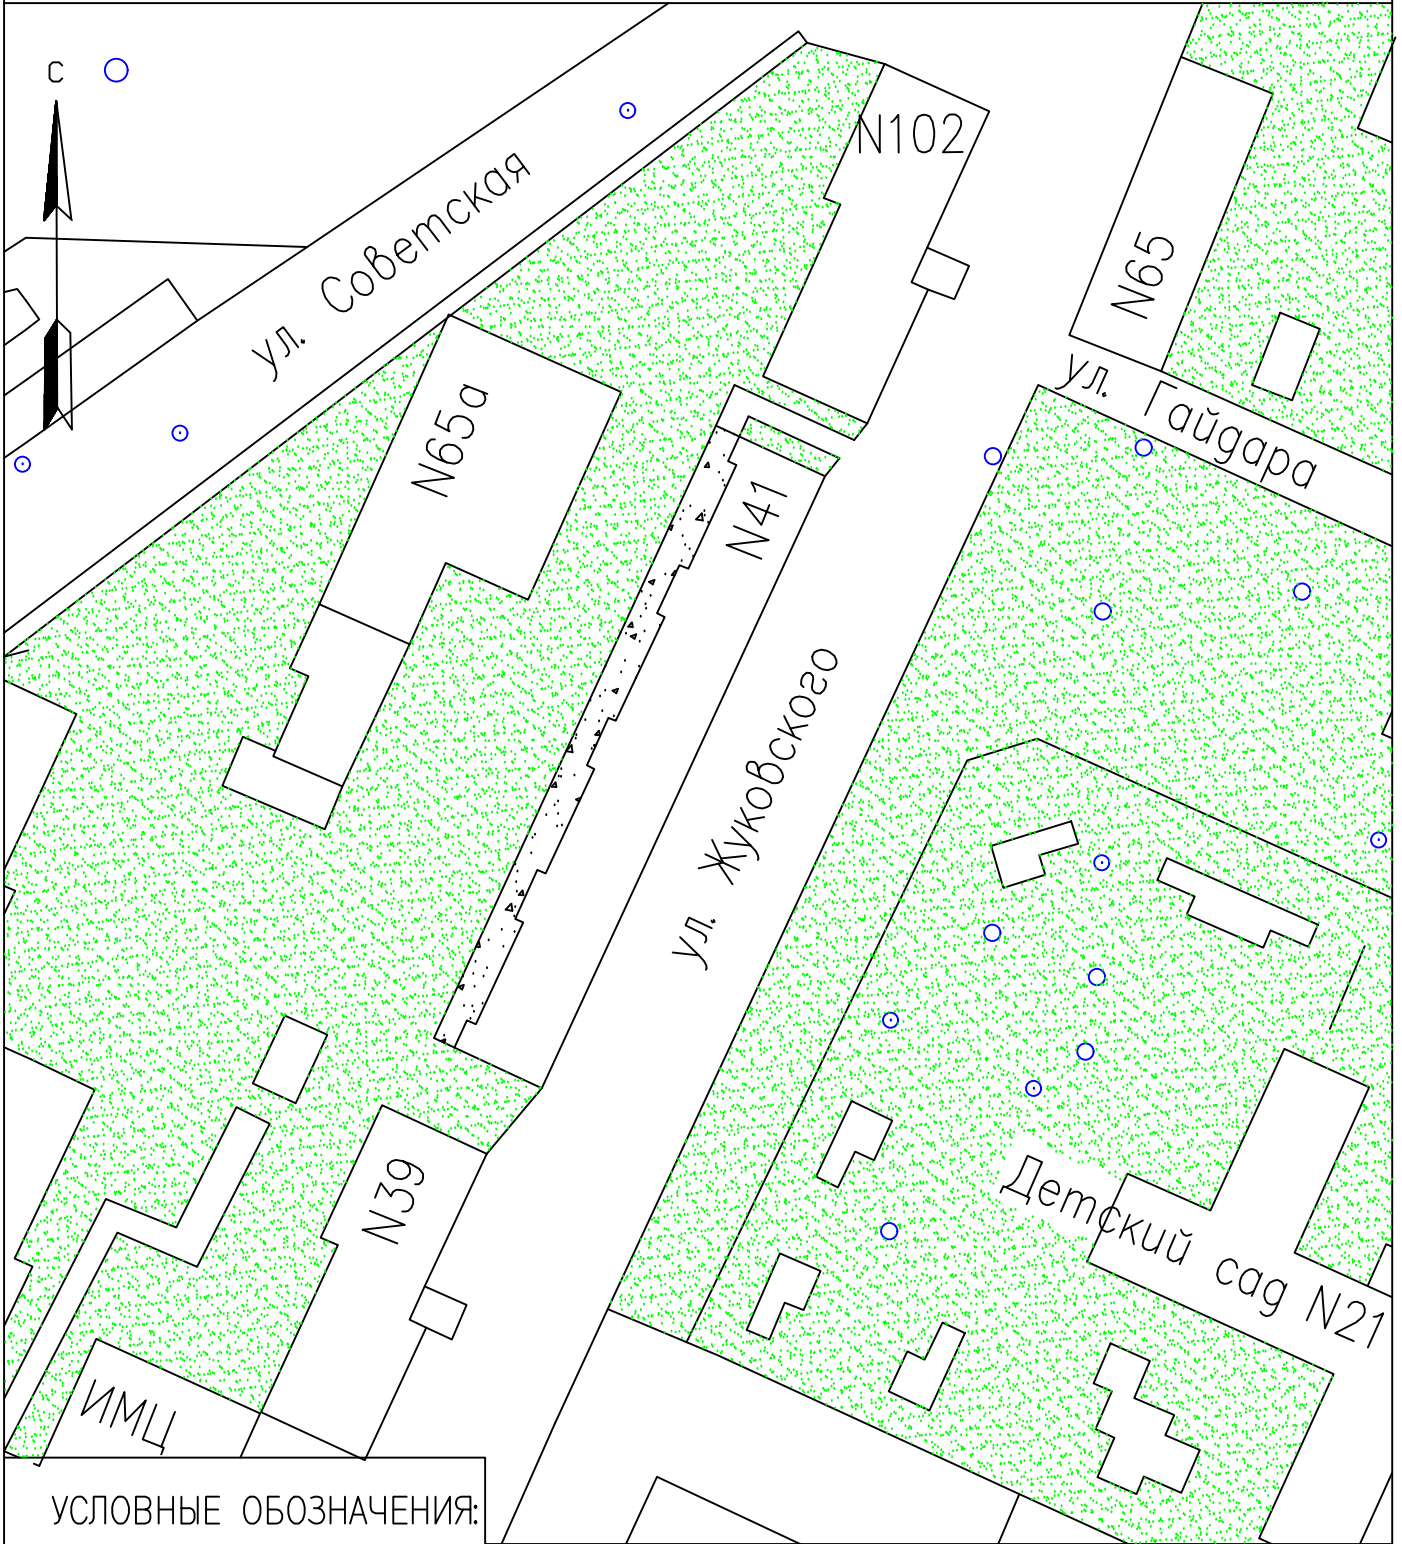

УСЛОВНЫЕ ОБОЗНАЧЕНИЯ:



– асфальтобетонное покрытие (проектируемое)

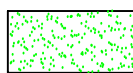

– газонное покрытие (сущ.)

Изм.	Кол. у	Лист ?	док	Подп.	Дата
ГИП		Безьяннова			
Исполн		Шакирова			

Пермский край, город Добрянка, ул. Жуковского д.41

Стадия	Лист	Листов

Схема обустройства дворовой территории в г. Добрянка (ул. Жуковского д.41)

ООО "ЛюксСтройПроект"