


СХЕМА РАЗМЕЩЕНИЯ НЕСТАЦИОНАРНЫХ ТОРГОВЫХ ОБЪЕКТОВ
на территории Добрянского городского поселения

М 1:2000

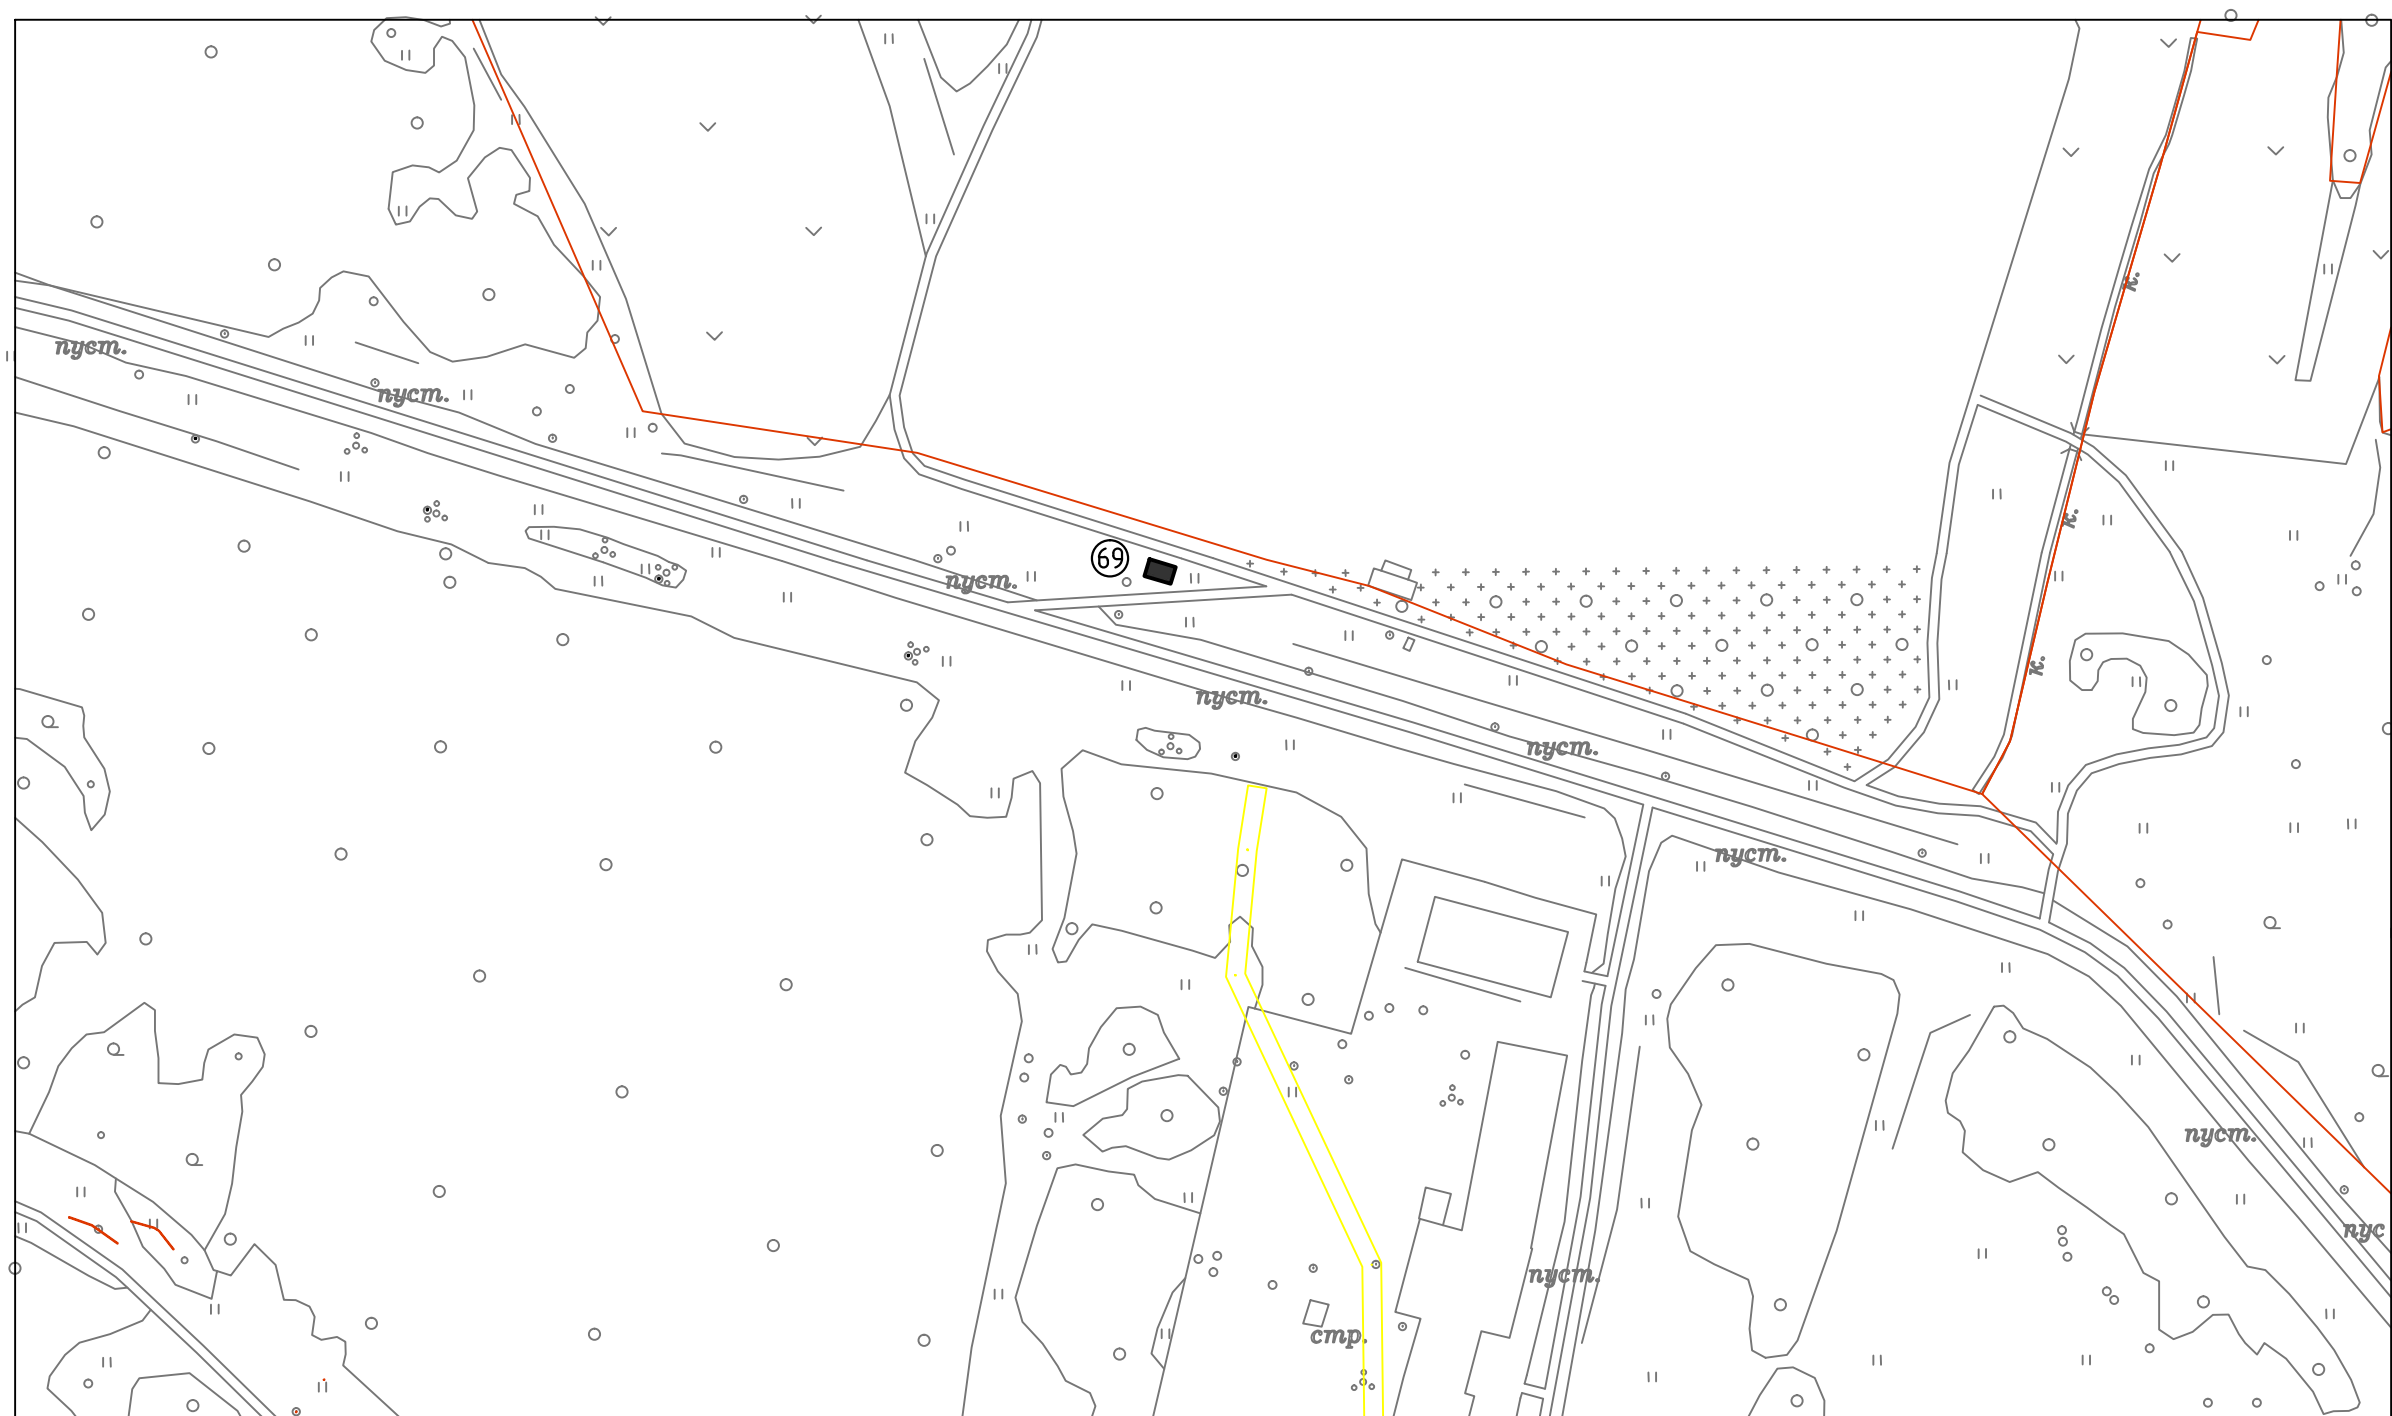

Условные обозначения

■	Нестационарный торговый объект
①	Учетный номер нестационарного торгового объекта
Пермский край, Добрянский район, г.Добрянка Схема размещения нестационарных торговых объектов	
Лист 14	