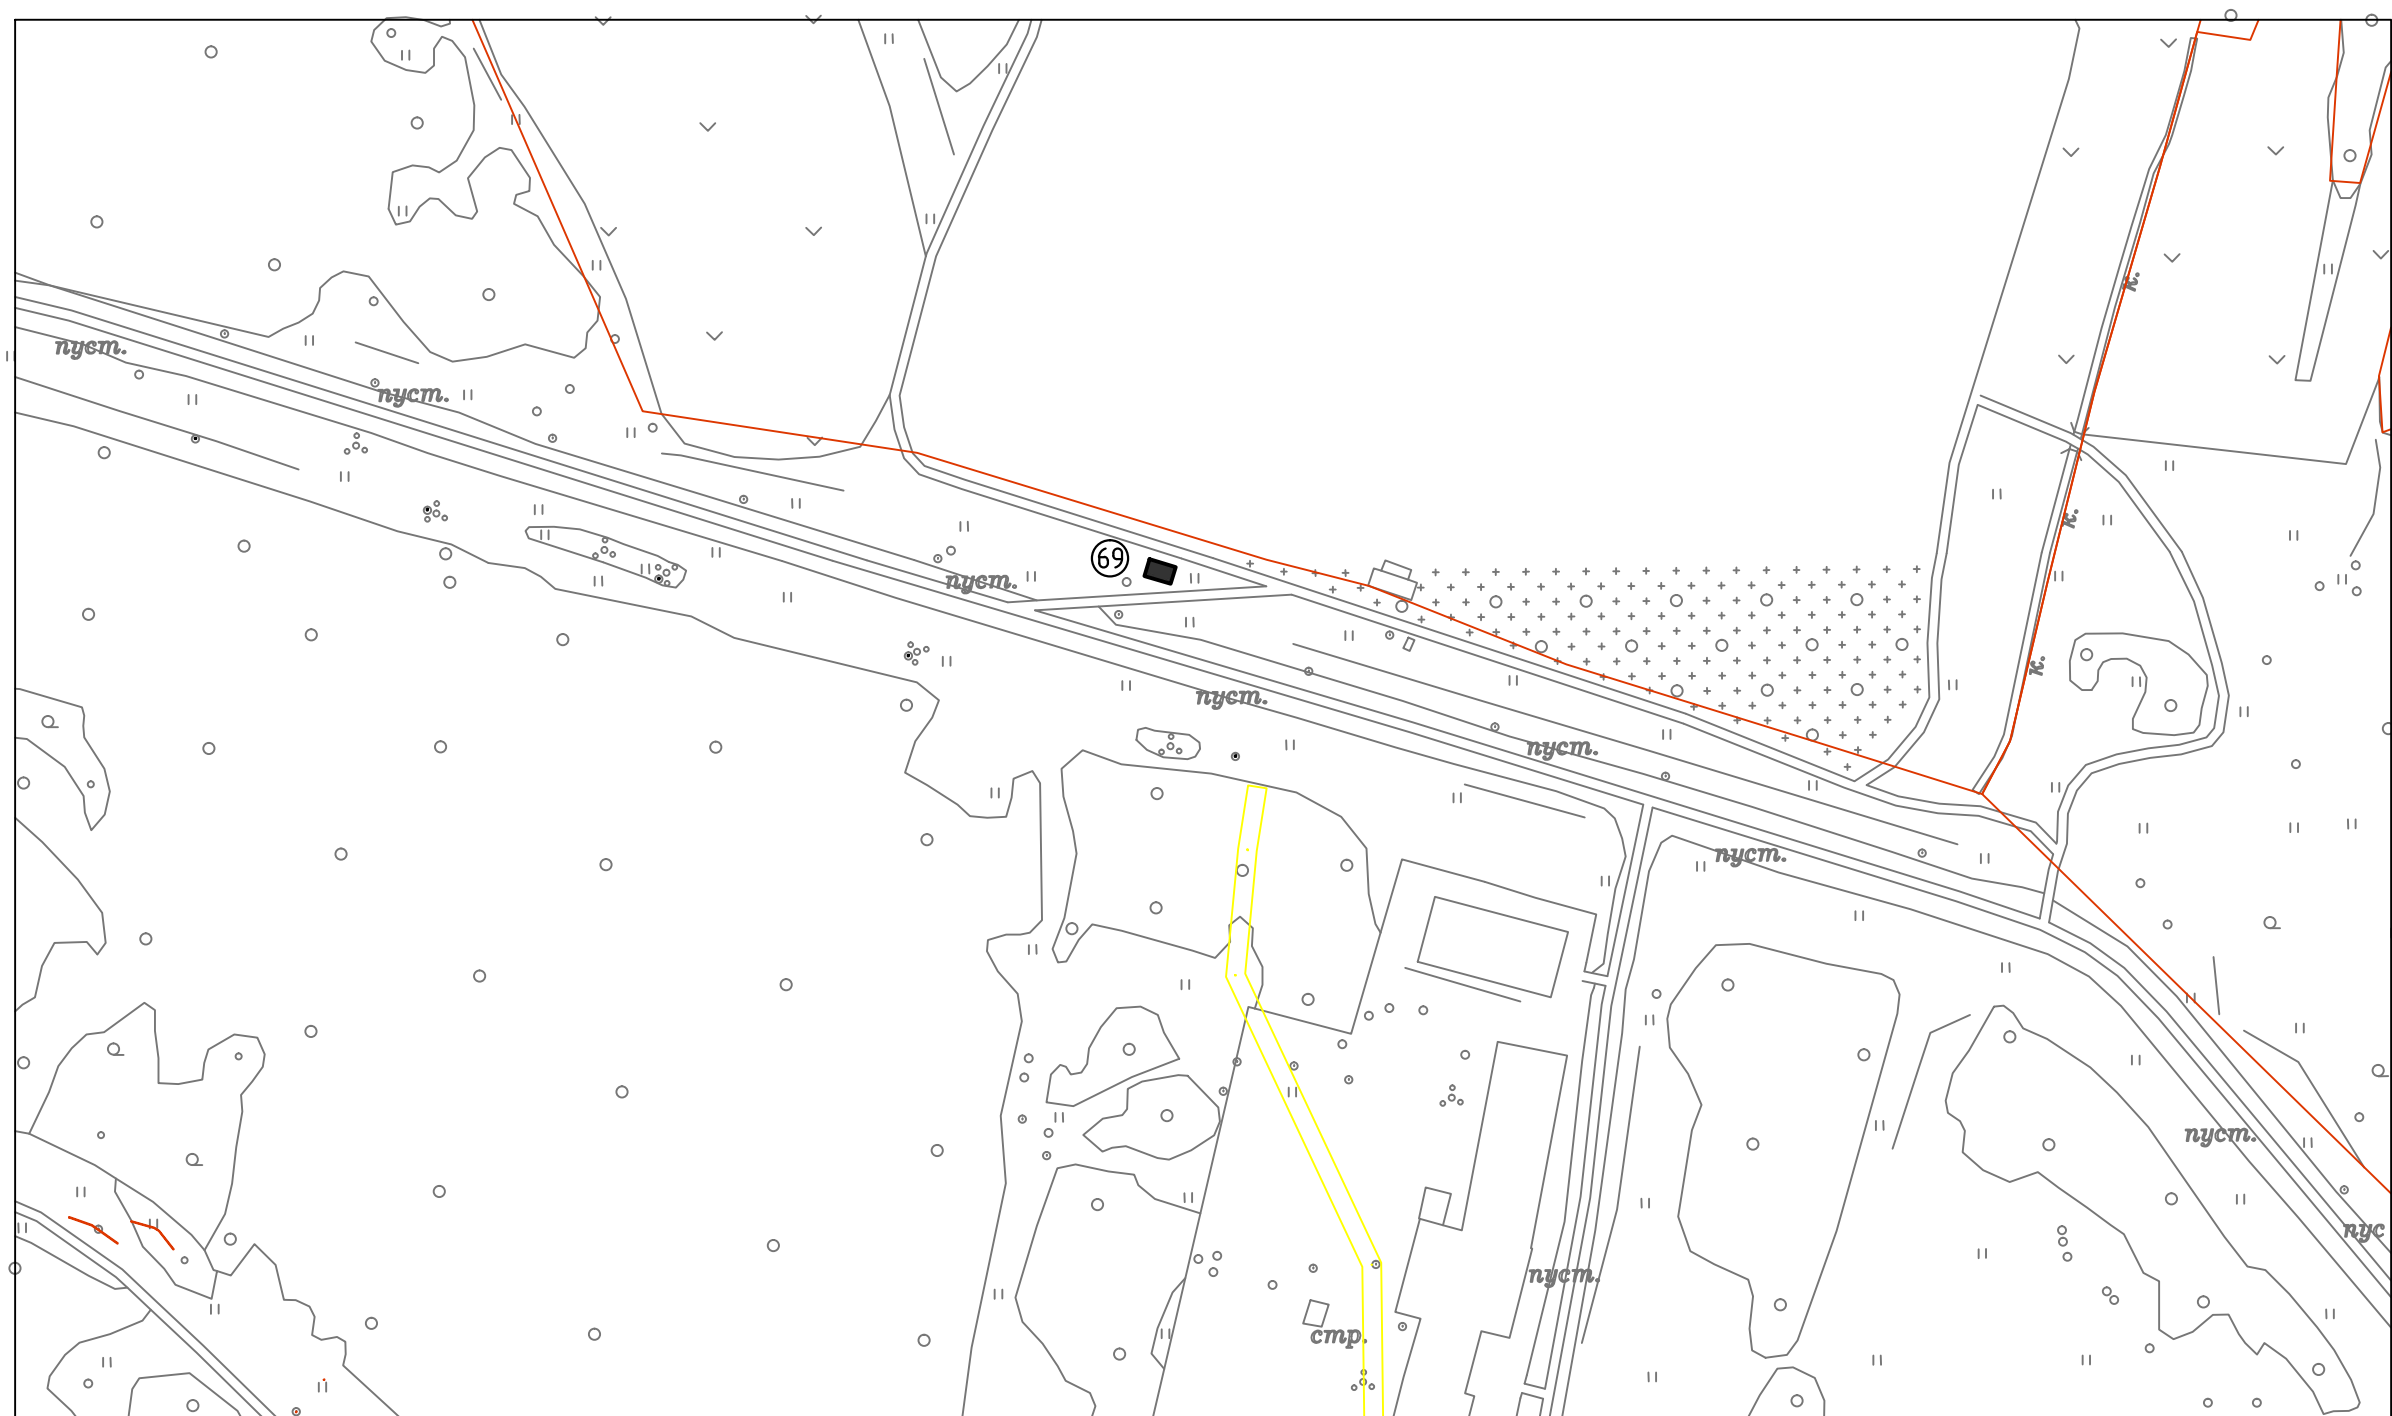

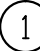


СХЕМА РАЗМЕЩЕНИЯ НЕСТАЦИОНАРНЫХ ТОРГОВЫХ ОБЪЕКТОВ
на территории Добрянского городского поселения

М 1:2000



Условные обозначения

	Нестационарный торговый объект
	Учетный номер нестационарного торгового объекта
Пермский край, Добрянский район, г.Добрянка	
Схема размещения нестационарных торговых объектов	
Лист	
14	