


СХЕМА РАЗМЕЩЕНИЯ НЕСТАЦИОНАРНЫХ ТОРГОВЫХ ОБЪЕКТОВ
на территории Добрянского городского поселения

4 МИКРОРАЙОН
М 1:2000

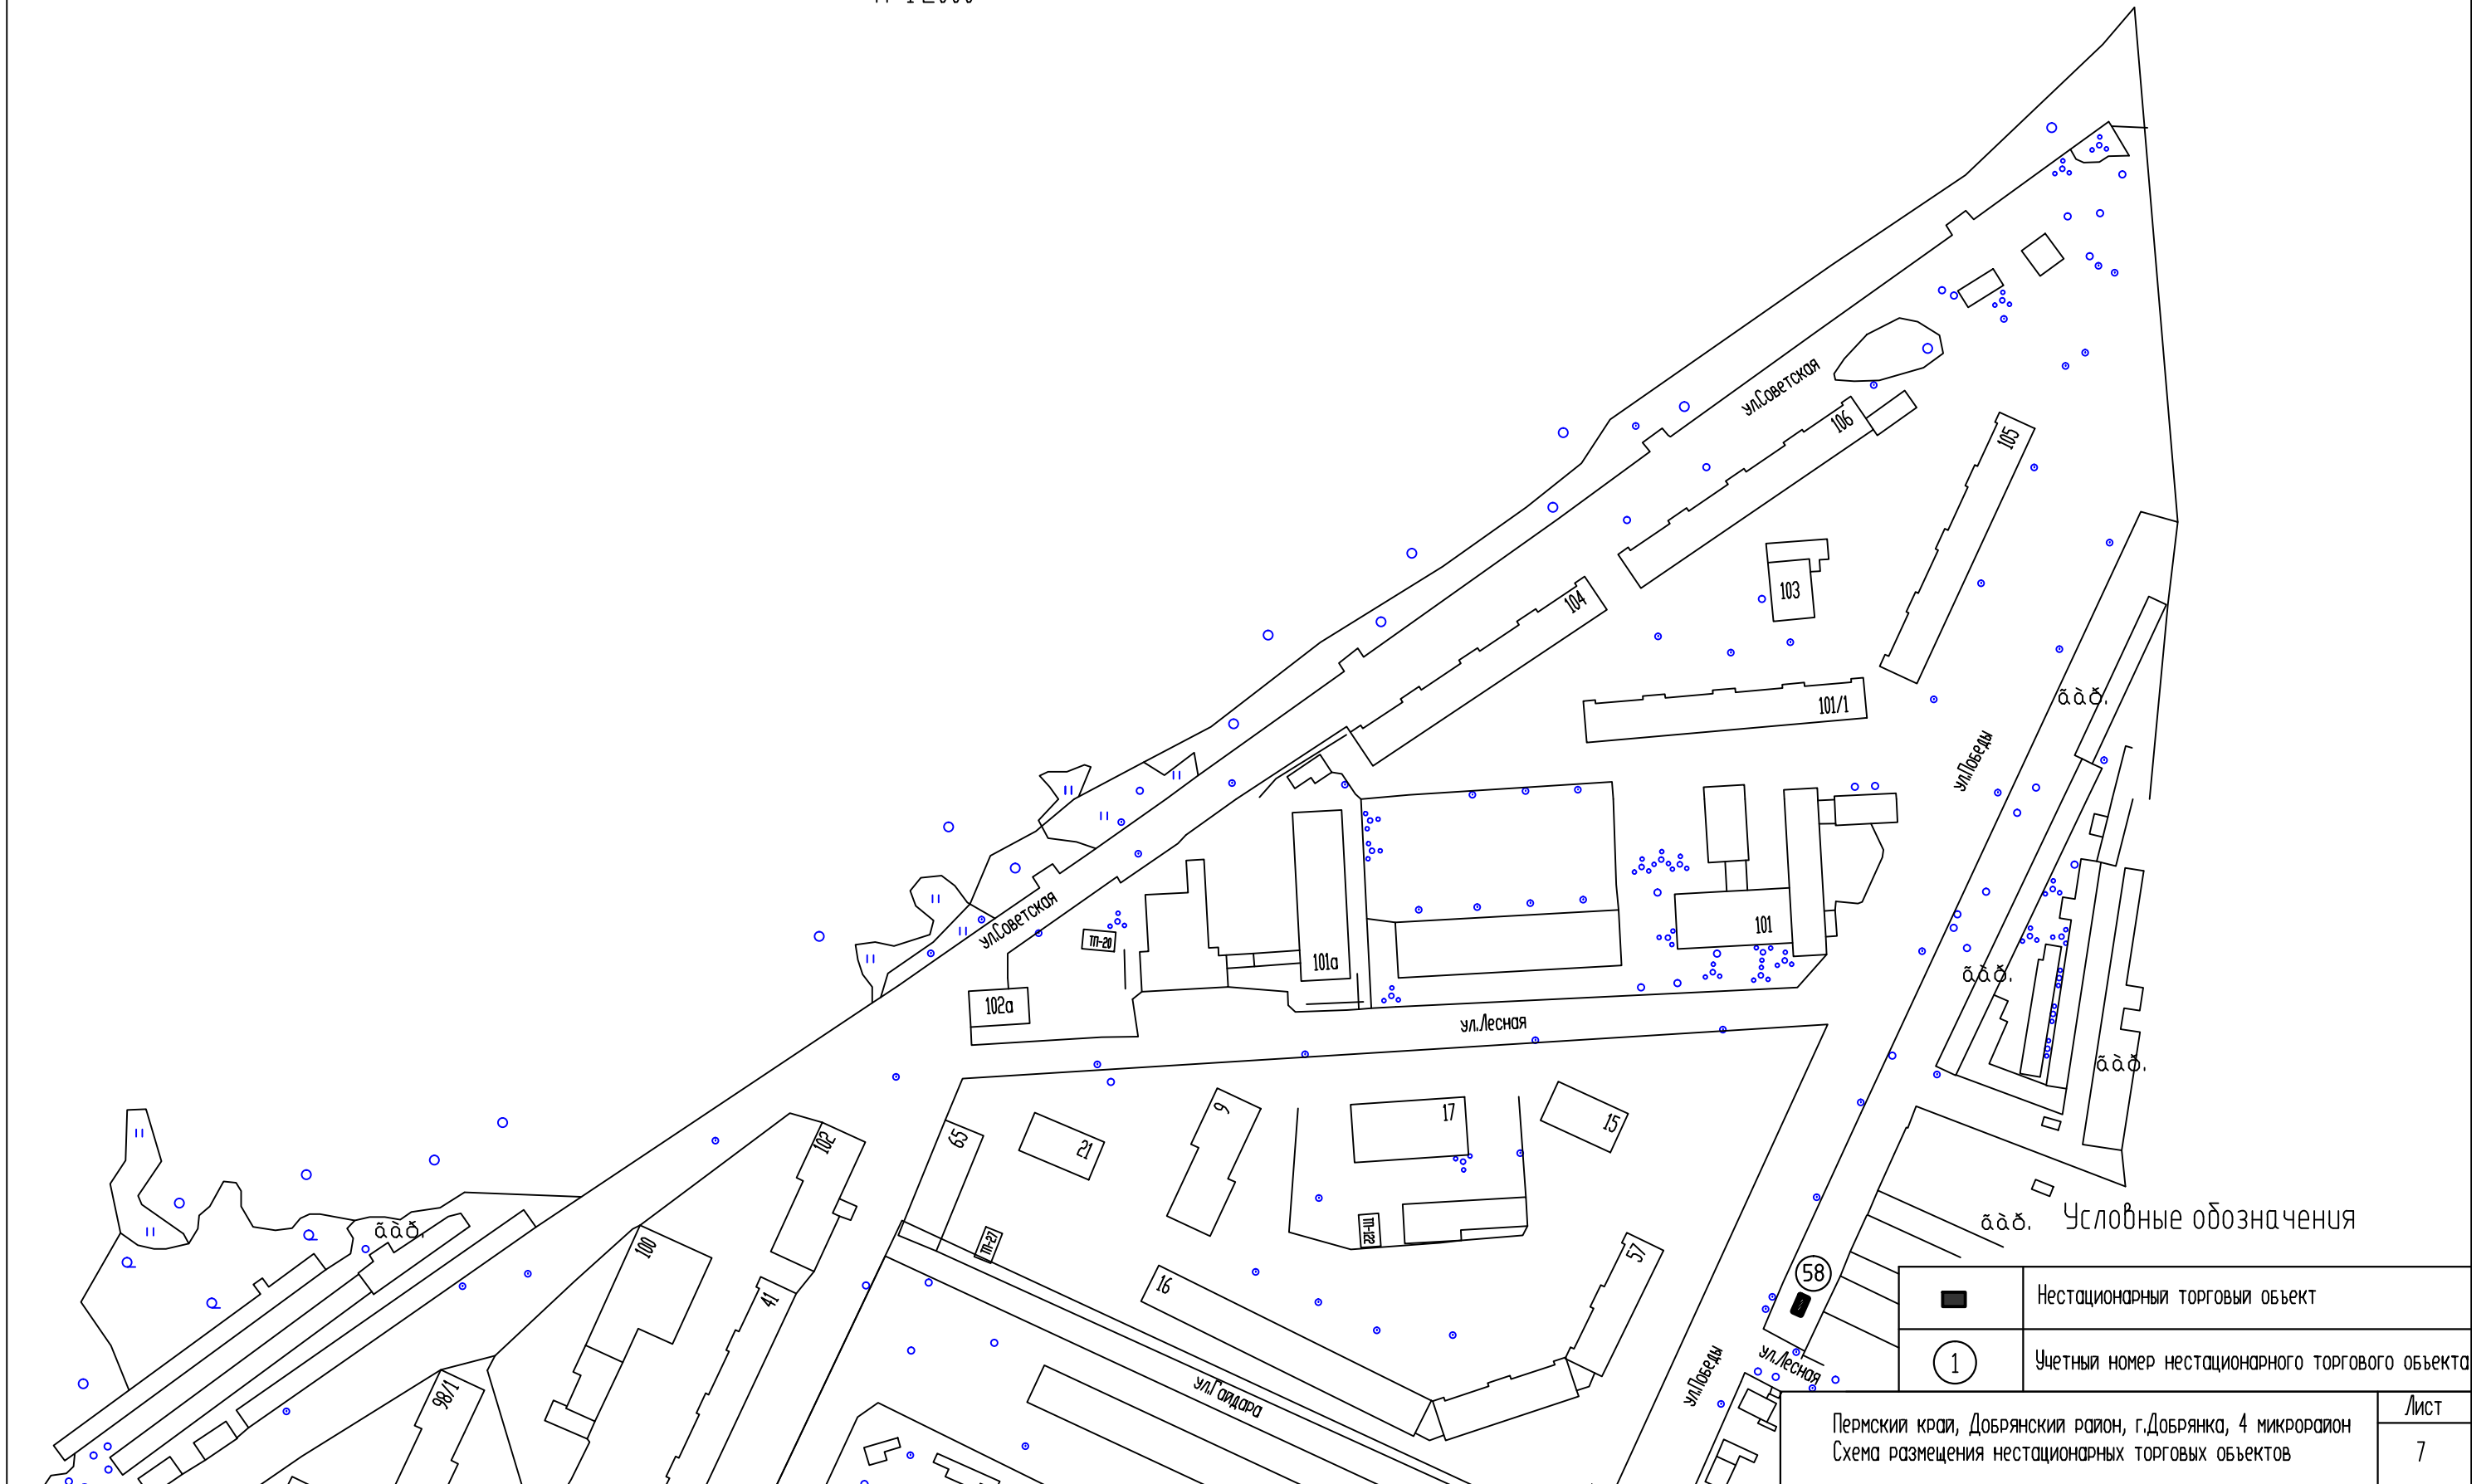

Условные обозначения

	Нестационарный торговый объект
	Учетный номер нестационарного торгового объекта