


Чертеж планировки территории с размещением элементов благоустройства и озеленения (М 1:500)

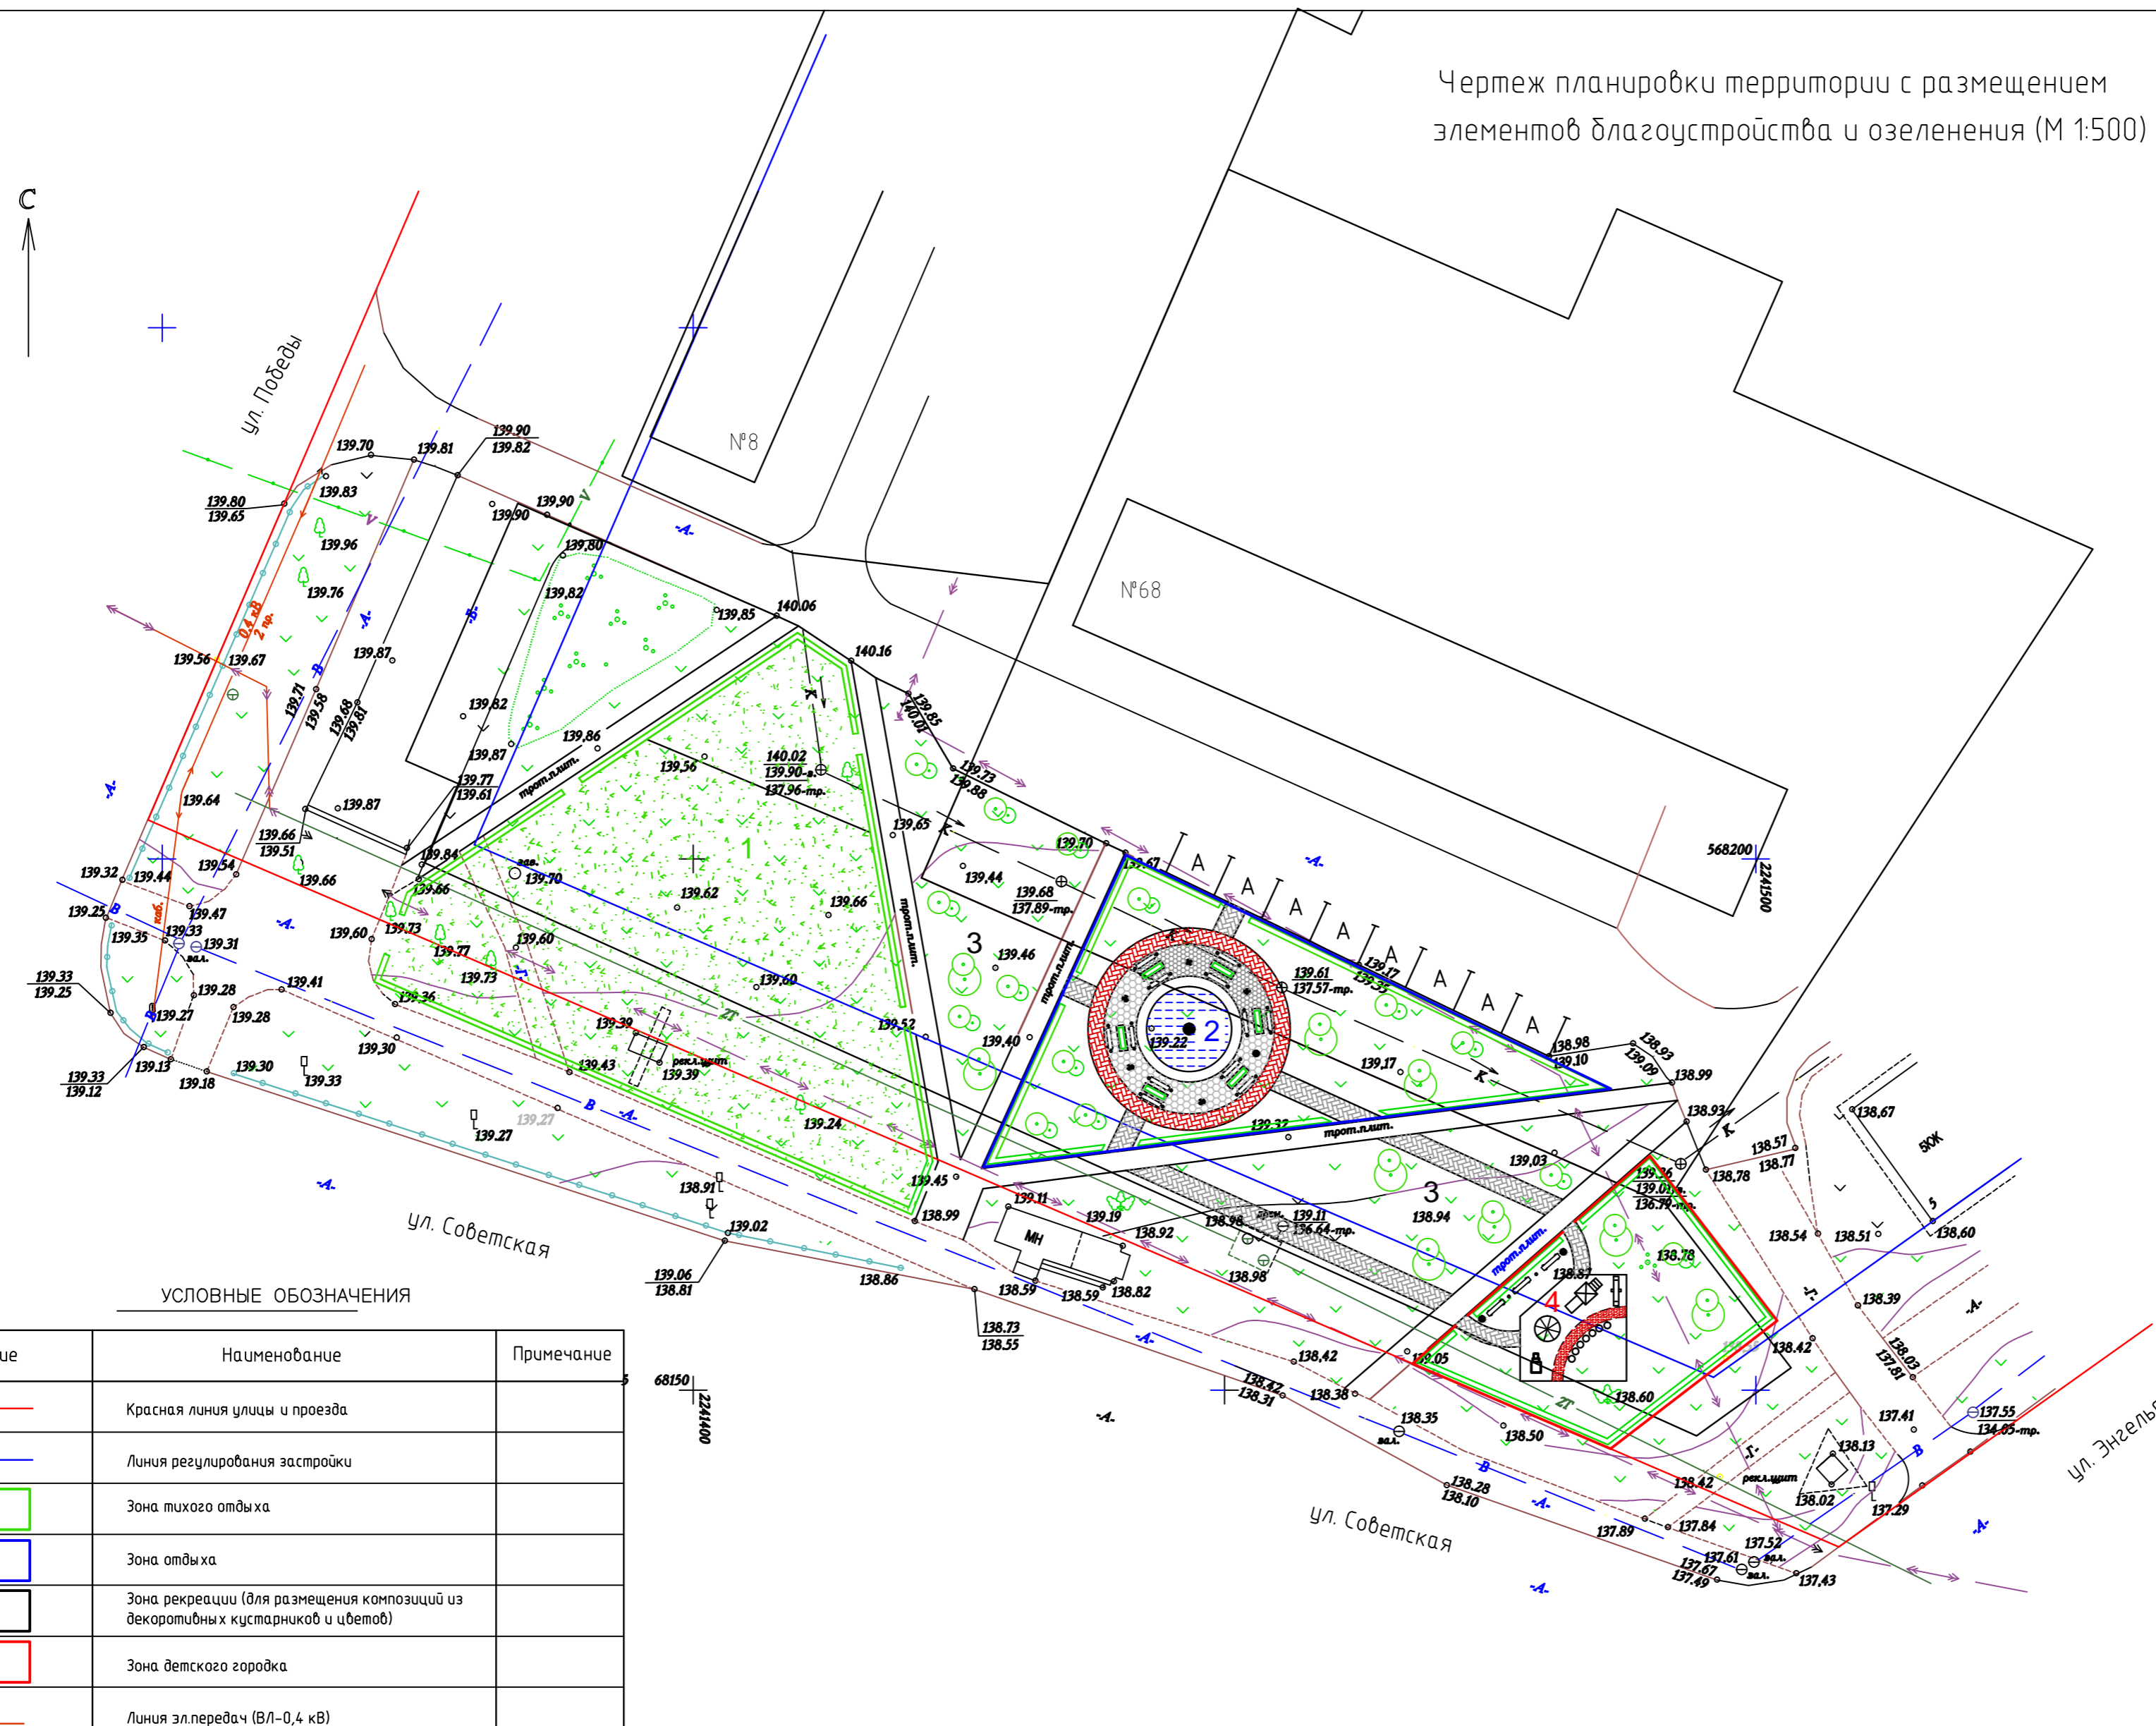

УСЛОВНЫЕ ОБОЗНАЧЕНИЯ

- Пихта карликовая (разнобидная)
- Красивоцветущие кустарники
- Ива ломкая шаровидная
- Изгородь живая из дерна (белого)
- Проезды
- Газон
- Бетонная плитка
- Бетонная плитка
- Скамья
- Урна
- Фонарный столб (декоративный)
- Песочница с набесом
- Макет автомобиля
- Качель
- Горка
- Лестница
- Фонтан

УСЛОВНЫЕ ОБОЗНАЧЕНИЯ

Обозначение	Наименование	Примечание
	Красная линия улицы и проезда	
	Линия регулирования застройки	
	Зона тихого отдыха	
	Зона отдыха	
	Зона рекреации (для размещения композиций из декоративных кустарников и цветов)	
	Зона детского городка	
	Линия эл.передач (ВЛ-0,4 кВ)	
	Линия эл.передач (ВЛ-10 кВ)	
	Линия инженерной инфраструктуры (водопровод);	
	Линия инженерной инфраструктуры (канализация);	
	Линия инженерной инфраструктуры (теплотрасса);	
	Линия инженерной инфраструктуры (кабель связи);	

Технико-экономические показатели:

N	Наименование	Ед. изм.	Кол-во
1	Площадь участка	м ²	6396,0
2	Площадь пешеходных дорожек	м ²	628,0
3	Площадь озеленения	м ²	5768,0

50/09-15-ГП					
Пермский край, Добрянский район, Добрянское г/п, г. Добрянка, часть территории III микрорайона, ограниченной улицами Победы, Советская, Энгельса					
Изм.	Кол.уч.	Лист	№ док.	Подп.	Дата
ГИП	Безьяннова				09.15
Исполн.	Аслаева				09.15
Проект планировки территории (основная часть)				Стадия	Лист
				п	1
Чертеж планировки территории с размещением элементов благоустройства и озеленения (М1:500)				Листов	2
ООО "ЛюксСтройПроект"					

Согласовано
 Инв. № подл. Подп. и дата. Взам. инв. №