


Чертеж границ зон планируемого размещения объектов М 1:500

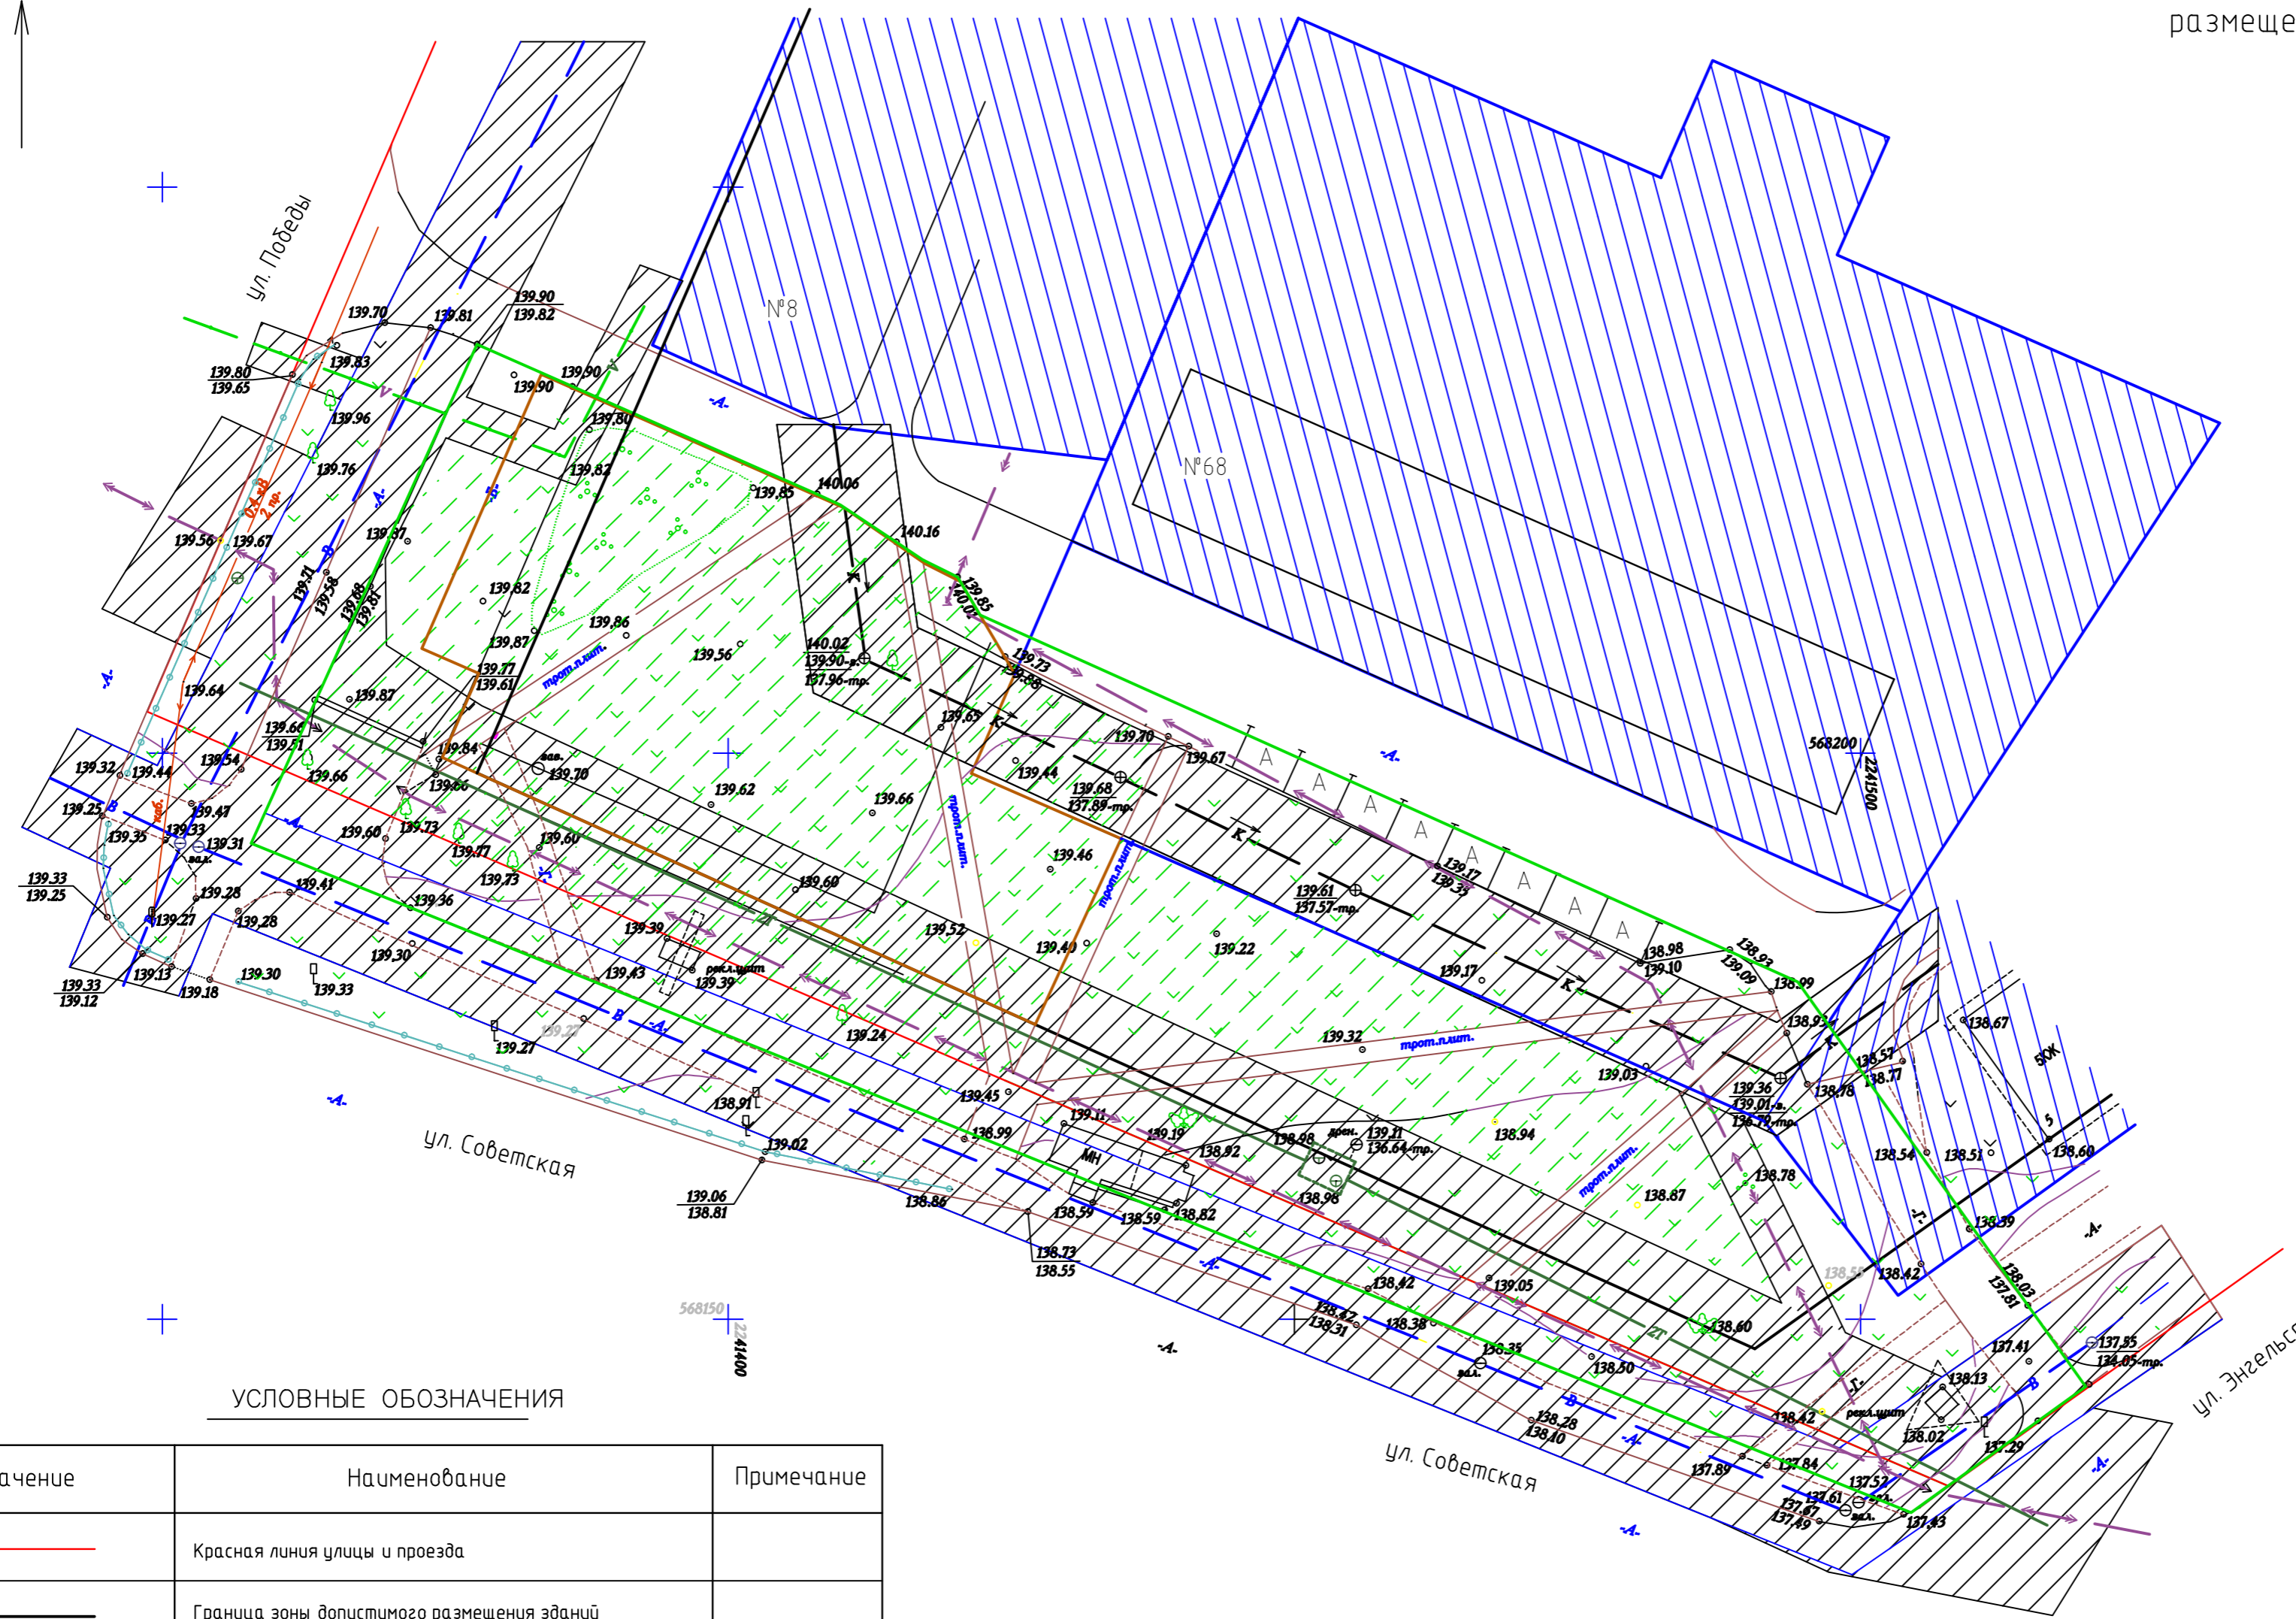

УСЛОВНЫЕ ОБОЗНАЧЕНИЯ

Обозначение	Наименование	Примечание
	Красная линия улицы и проезда	
	Граница зоны допустимого размещения зданий	
	Граница зоны допустимого размещения многоквартирных жилых домов	
	Граница зоны допустимого размещения объектов транспортного обслуживания	
	Граница зоны действия публичного сервитута и размещения объектов инженерной инфраструктуры	
	Граница зоны допустимого размещения объектов благоустройства и озеленения	

Согласовано
 Инв. № подл. Подп. и дата. Взам. инв. №

						50/09-15-ГП			
						Пермский край, Добрянский район, Добрянское г/п, г. Добрянка, часть территории III микрорайона, ограниченной улицами Победы, Советская, Энгельса			
Изм.	Кол. уч.	Лист	№ док.	Подп.	Дата	Проект планировки территории (основная часть)	Стадия	Лист	Листов
ГИП	Безымяннова	09.15					п	2	2
Исполн.	Аслаева	09.15				Чертеж границ зон планируемого размещения объектов М 1:500	ООО "ЛексСтройПроект"		